


Regione Piemonte
Comune di Locana
Citta' Metropolitana di Torino

Riquilificazione del patrimonio turistico, sportivo, socio
assistenziale ed enogastronomico del Comune di Locana
Annualità 2021
Intervento 1 - Punto Ristoro Alpe Cialma
- Progetto Esecutivo -

Il Progettista:
Ing. Sergio Tarro-Lucia
La Committenza
Il Responsabile del Procedimento

Studio Tecnico Ing. Sergio Tarro-Lucia
Sede legale : Fraz. Casetti 148, Locana - sede operativa : via Farina 102, Rivarolo C.se
Partita IVA : 07998290014 - Tel./Fax : 0124/28152 - e-mail : Sergio_tl@libero.it


Scala 1/100	Oggetto: Pianta sezione e prospetti stato di progetto	Tavola 6
Data Agosto 2023		
Revisione	Aggiornamenti:	

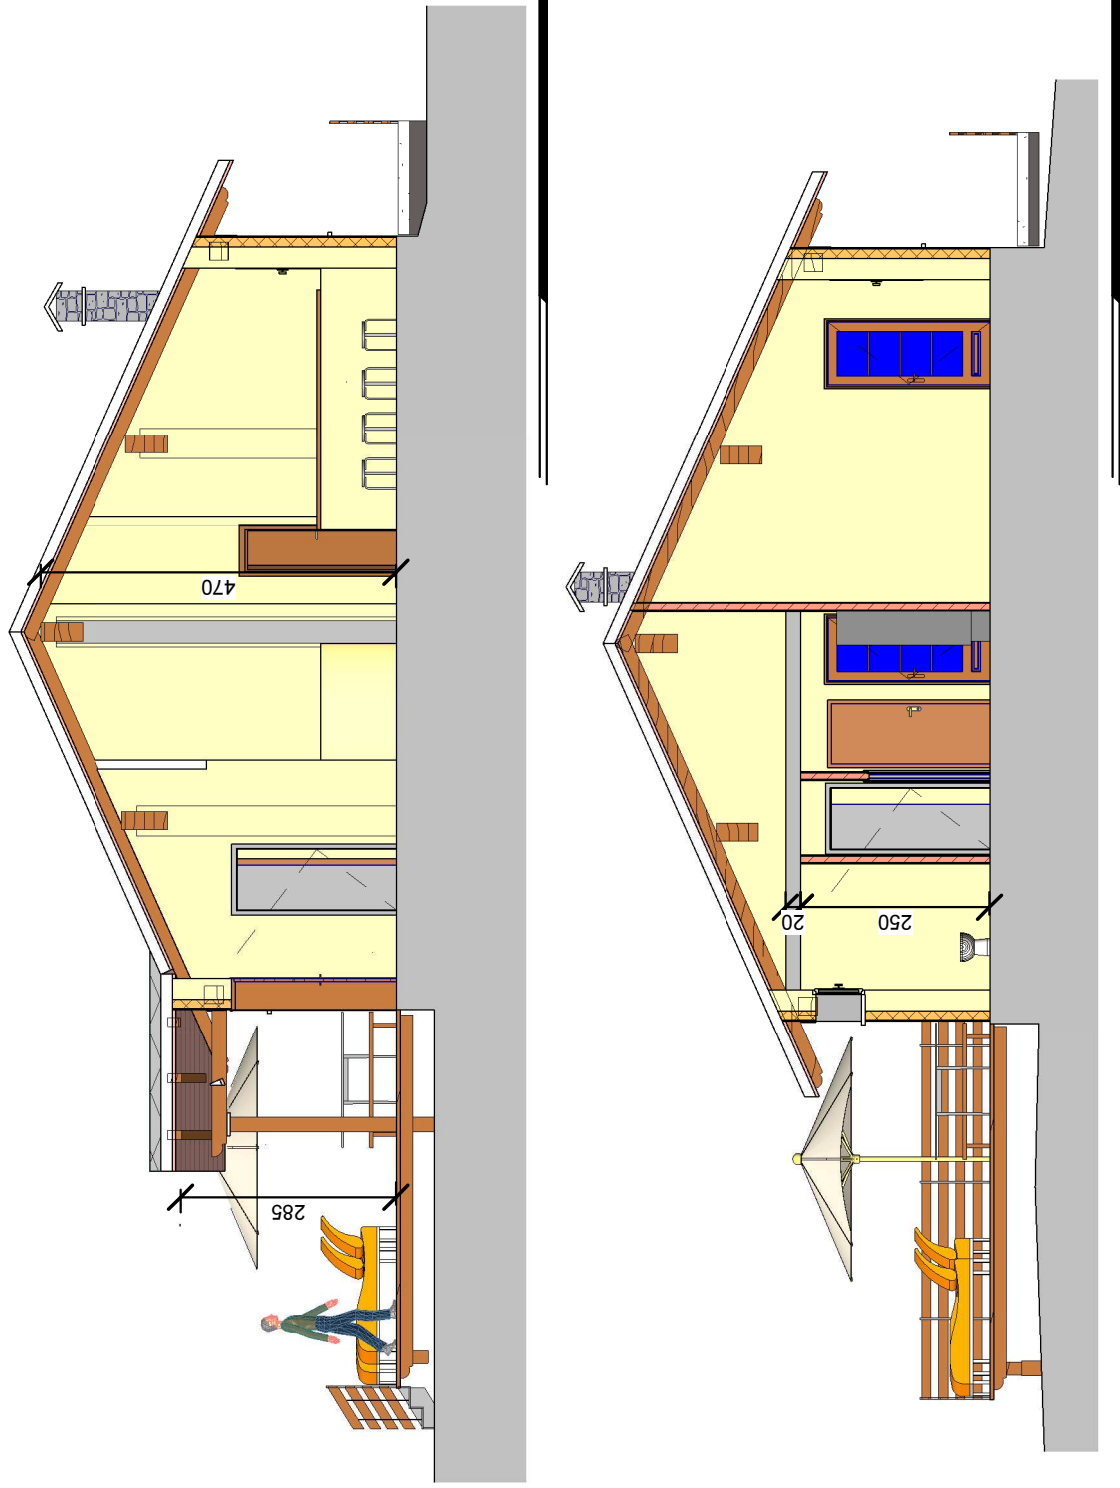


Sezione 1

Sezione 2


Pianta piano rialzato

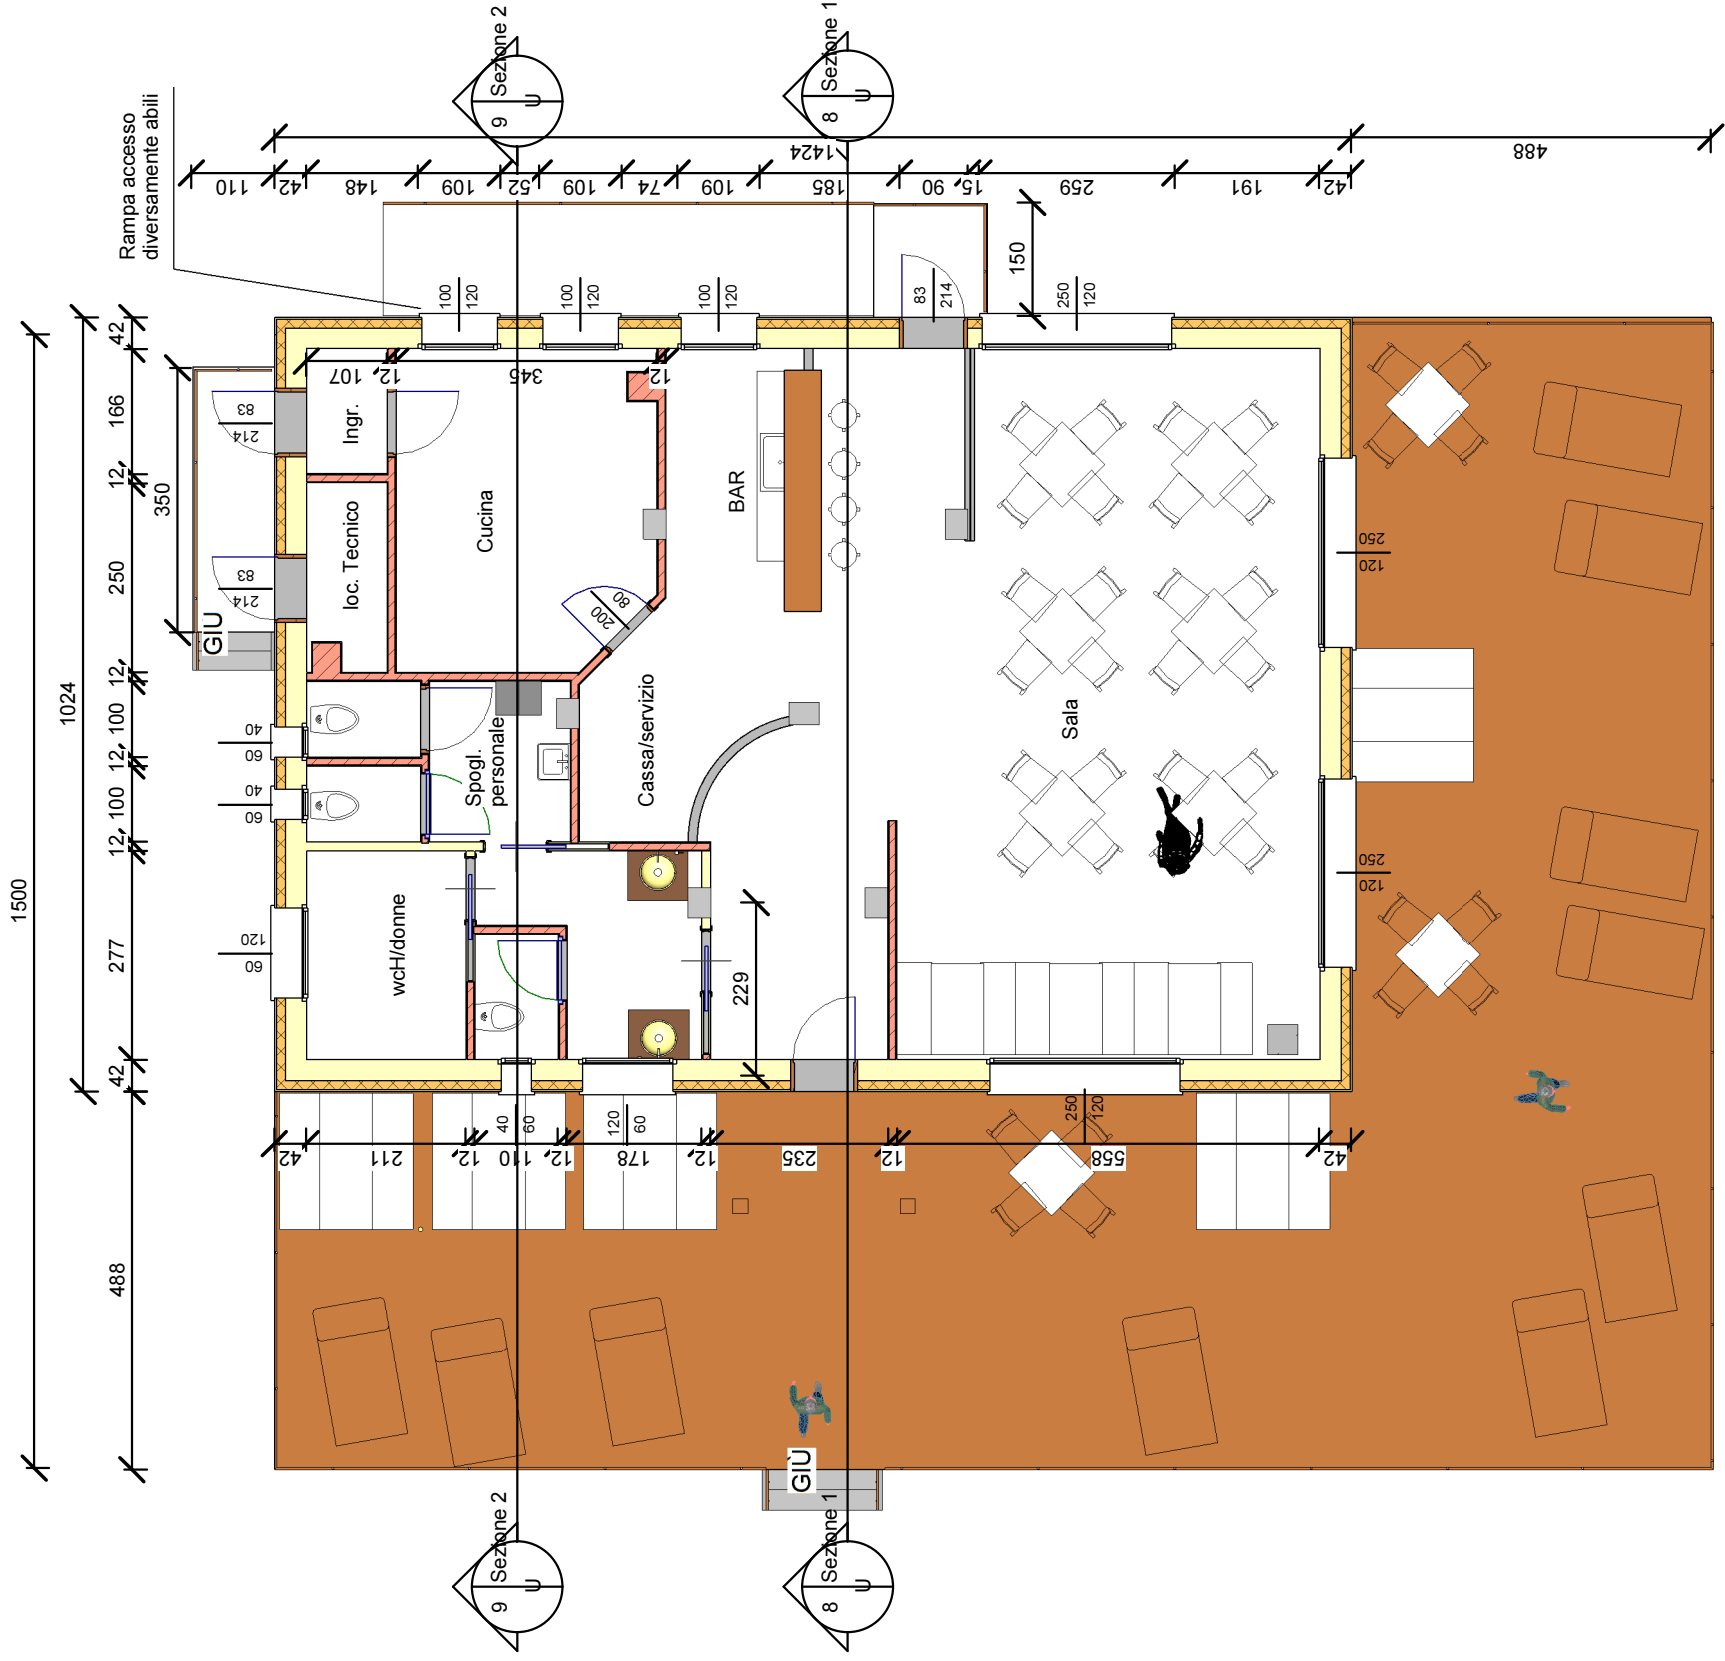


Prospetto Nord

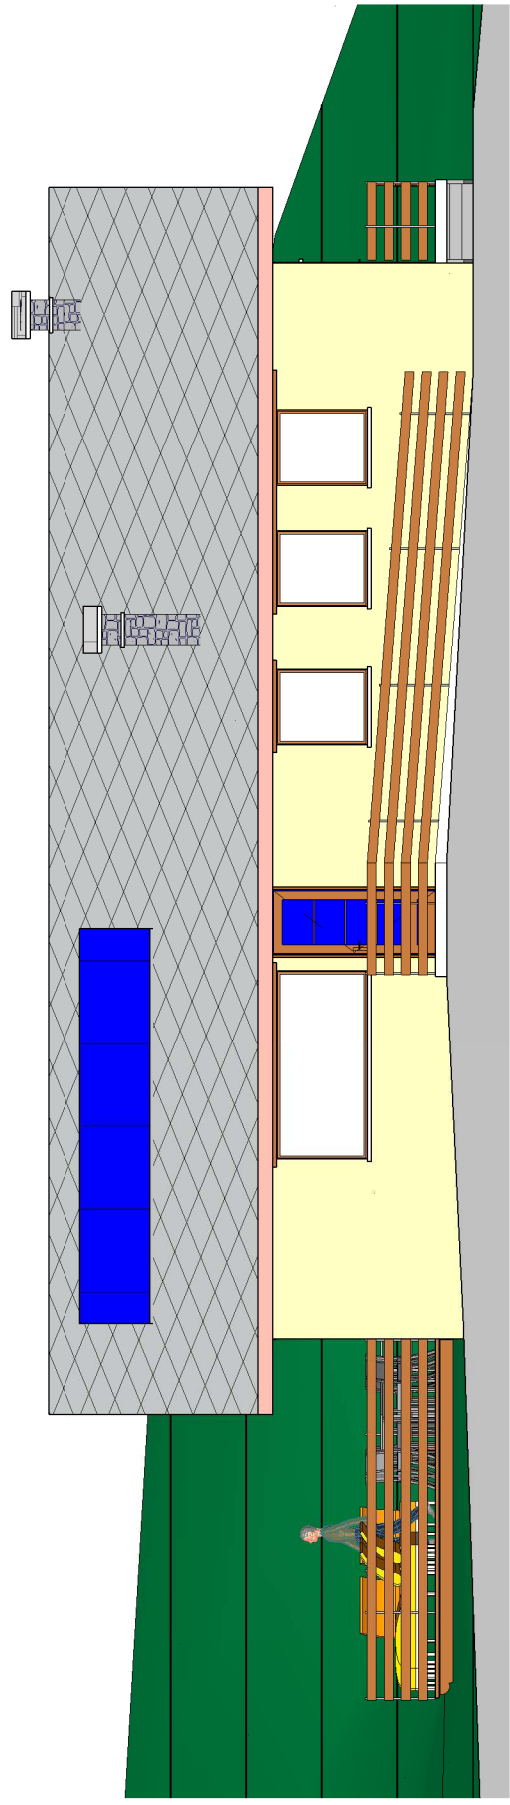

Prospetto Est

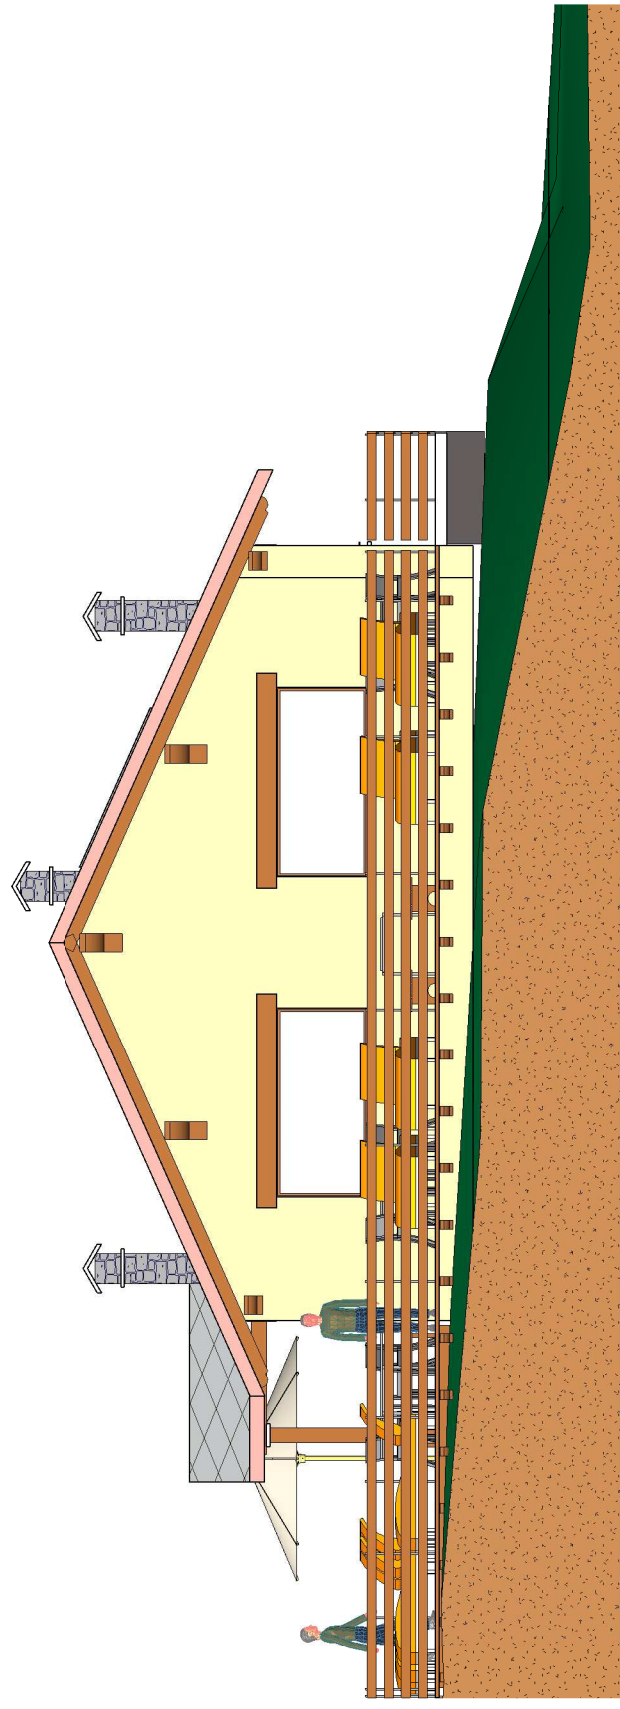

Prospetto sud

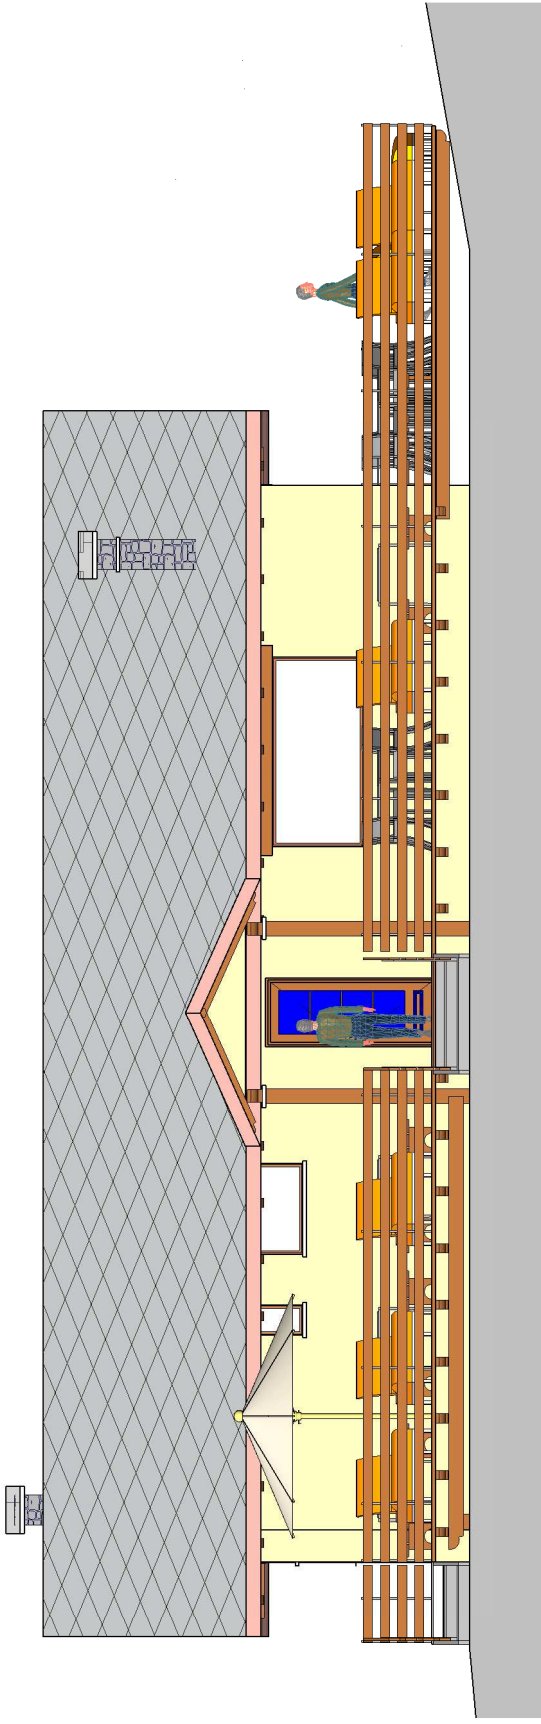

Prospetto ovest

