

COMUNE di LOCANA




***Piano di Sviluppo Rurale 2014 - 2020 GAL Valli del Canavese
Bando Misura 7.6.4 – Interventi di riqualificazione degli elementi
tipici del paesaggio e del patrimonio architettonico rurale.***

C.I.G. n. 9272936CDA

* * * * *

TAVOLA SITUAZIONE FINALE

* * * * *

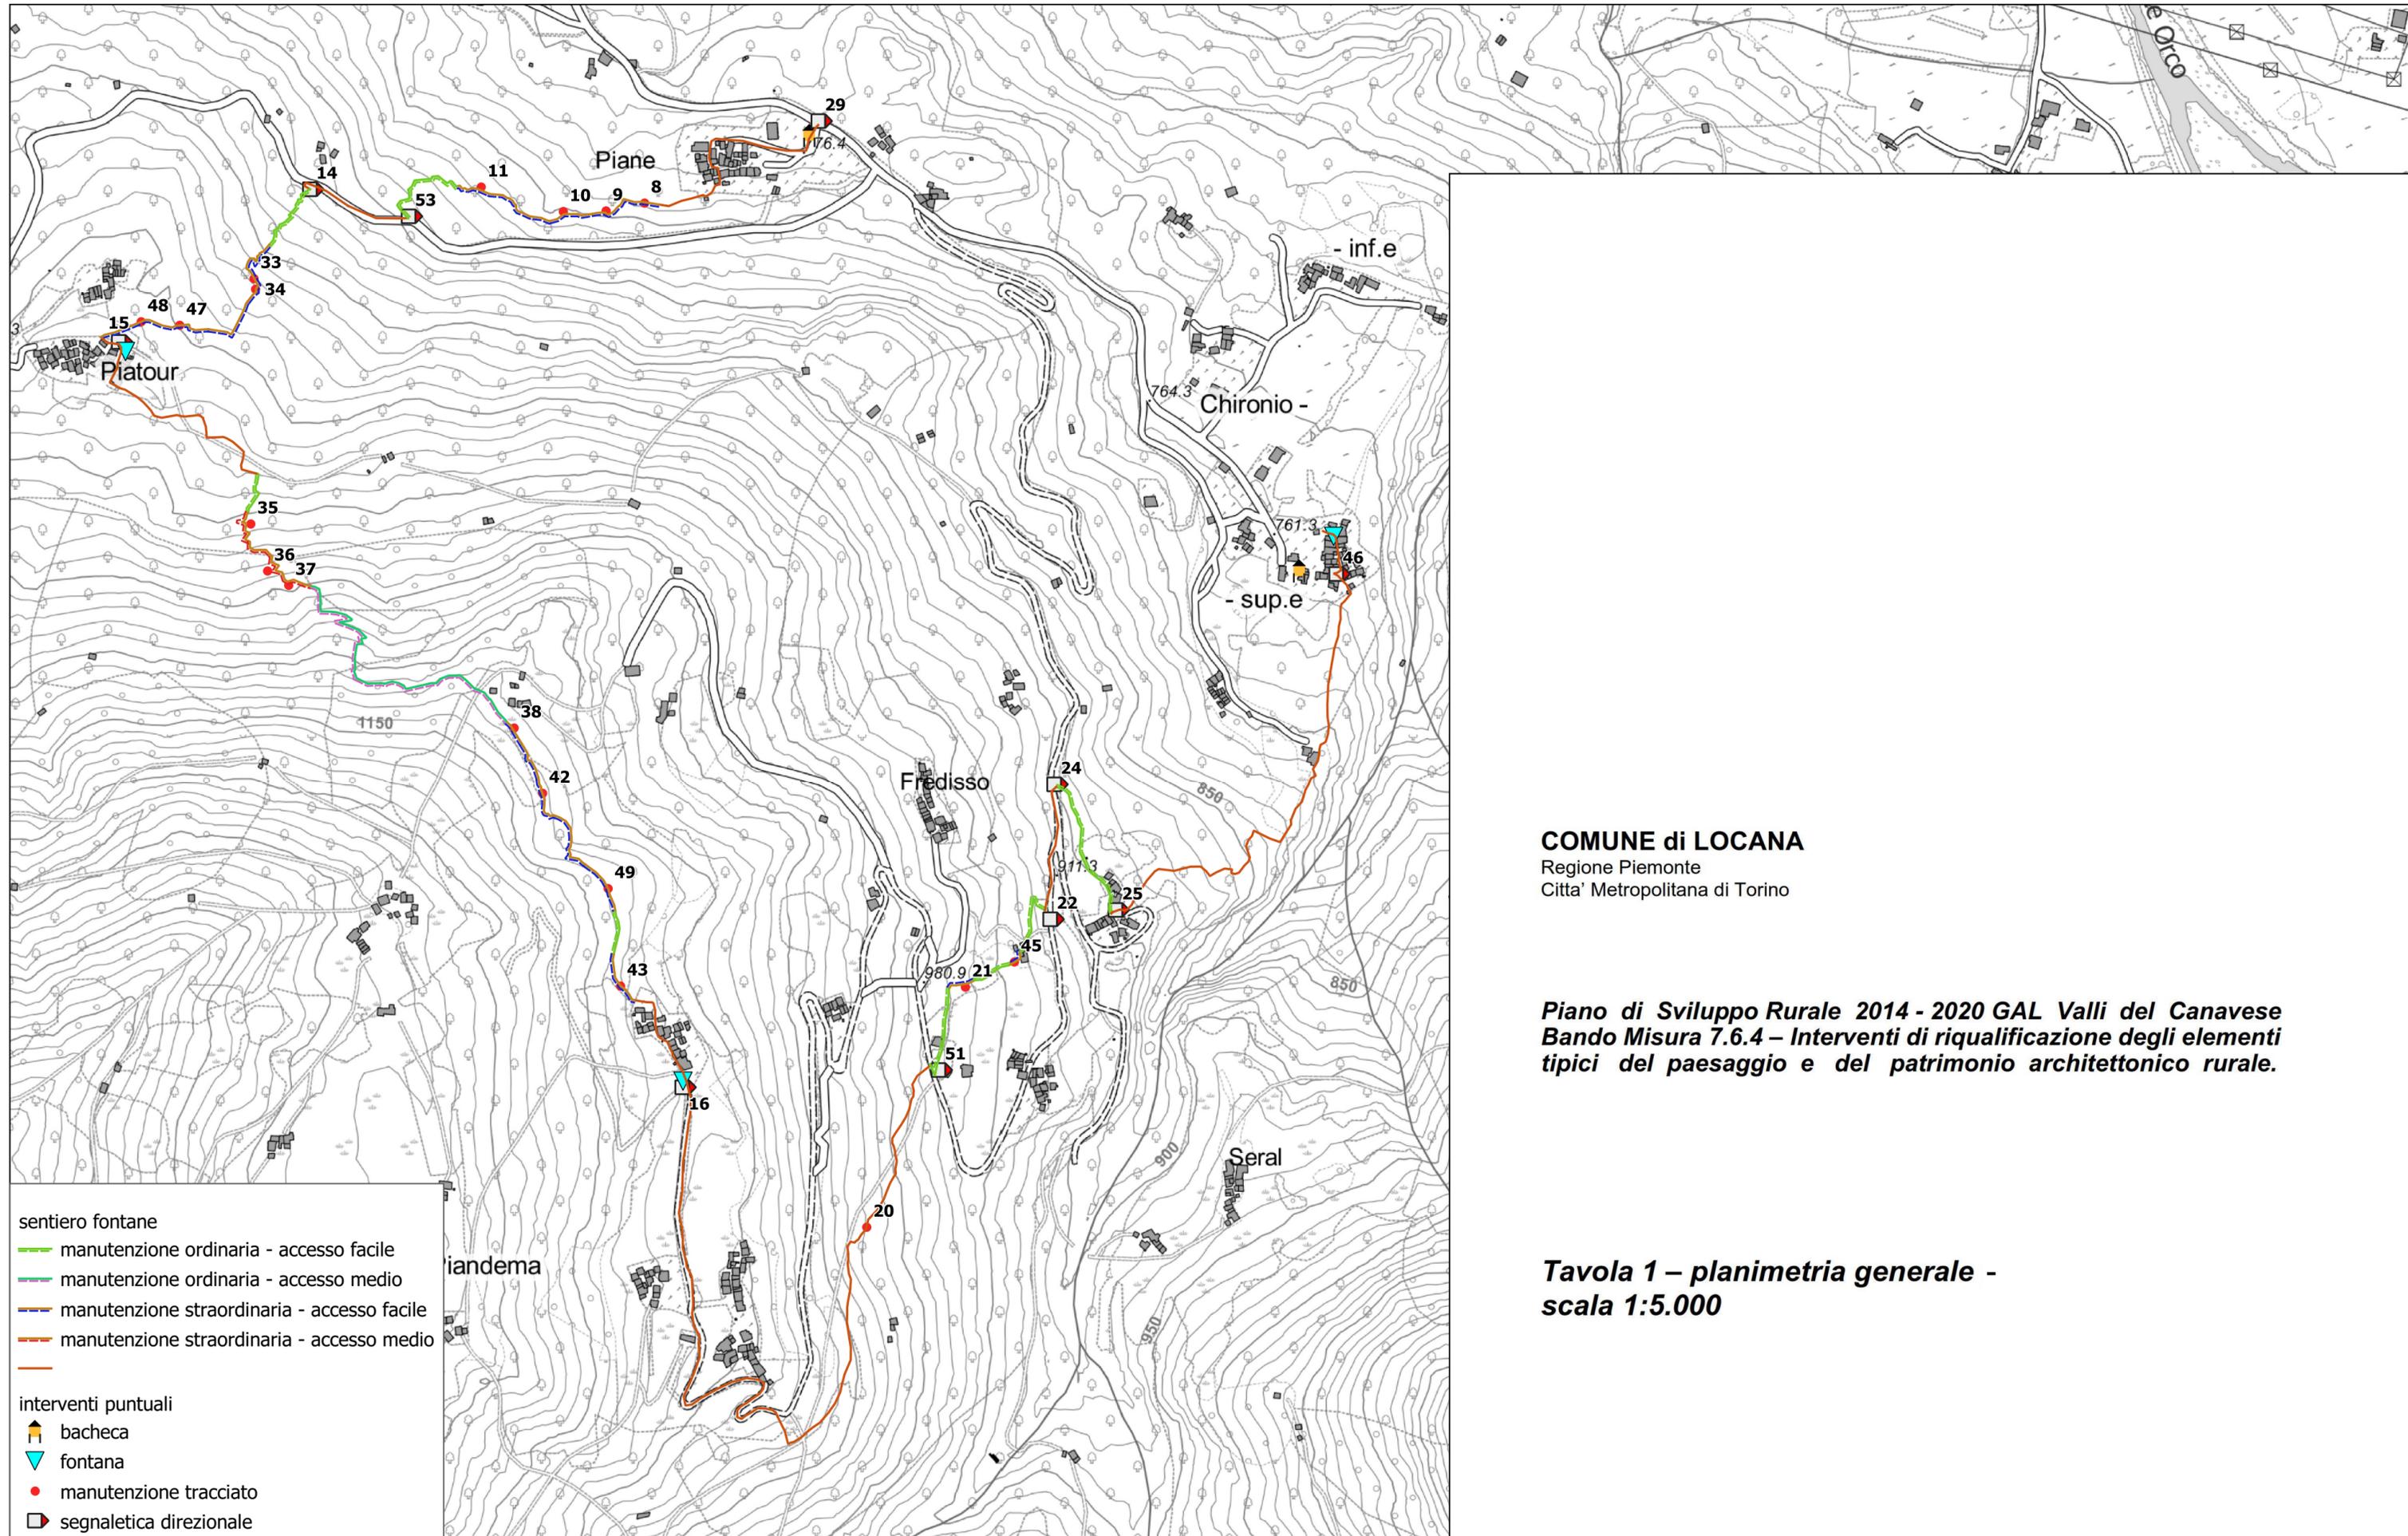

COMUNE di LOCANA


Regione Piemonte
Citta' Metropolitana di Torino

*Piano di Sviluppo Rurale 2014 - 2020 GAL Valli del Canavese
Bando Misura 7.6.4 - Interventi di riqualificazione degli elementi
tipici del paesaggio e del patrimonio architettonico rurale.*


**Tavola 1 - planimetria generale -
scala 1:5.000**

TAVOLA 1P

LAVATOIO APPIATOUR

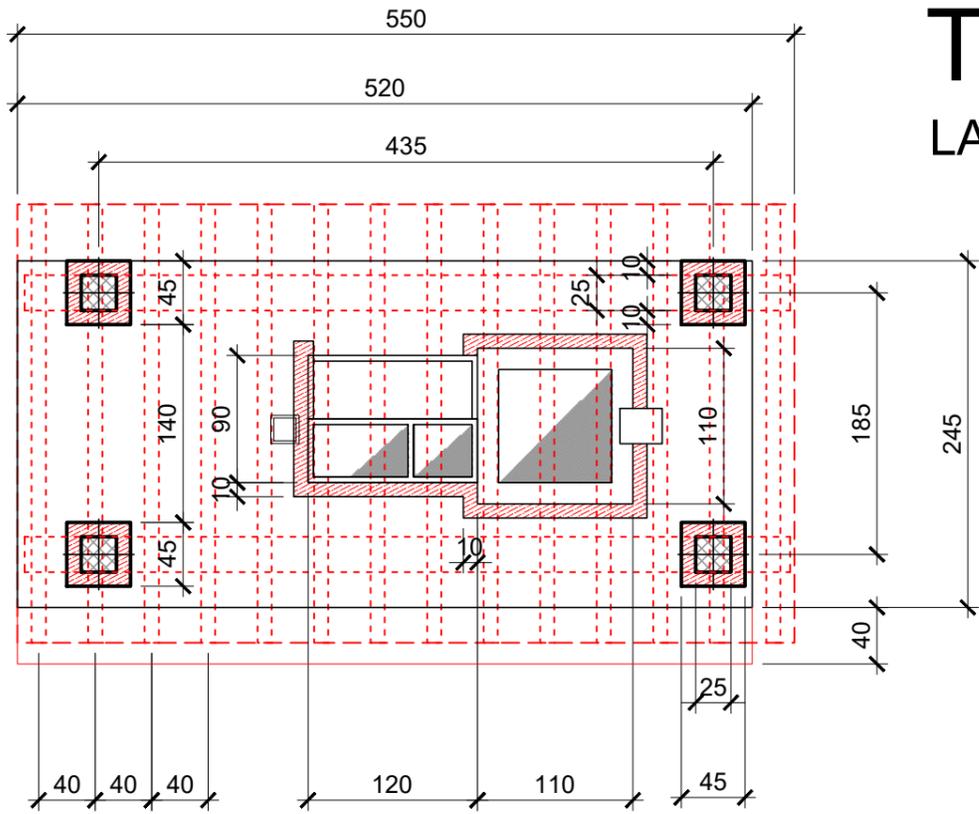

PLANIMETRIA FONTANA/LAVATOIO in frazione APPIATOUR
interventi in progetto - scala 1:50

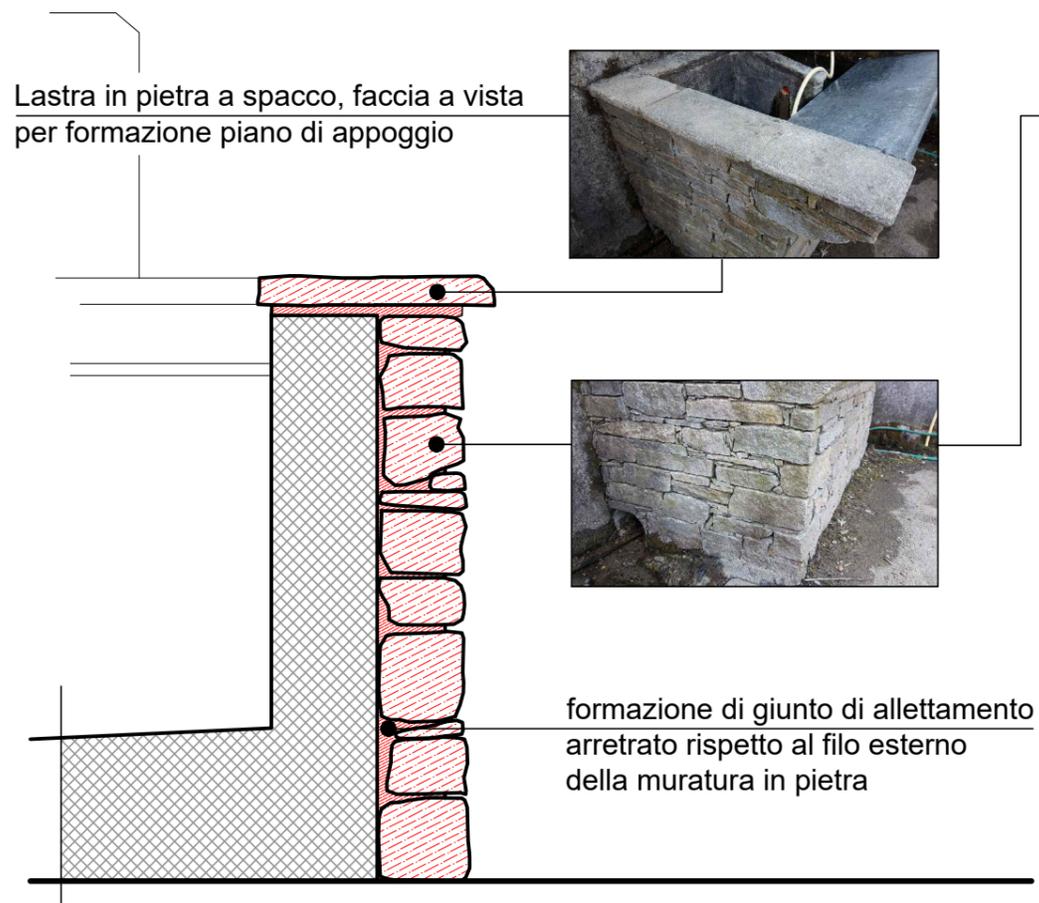

Lastra in pietra a spacco, faccia a vista per formazione piano di appoggio




formazione di giunto di allettamento arretrato rispetto al filo esterno della muratura in pietra

PARTICOLARE COSTRUTTIVO TIPO
RIVESTIMENTO VASCA IN CLS. ESISTENTE
interventi in progetto - scala 1:10

manto di copertura in lose di nuova fornitura, spessore cm. 4 circa

orditura secondaria, puntoni, in legno di castagno "uso Fiume", impregnato colore castagno, sezione Ø 10cm. circa

orditura primaria in legno di castagno "uso Fiume", sezione Ø 25 cm. circa

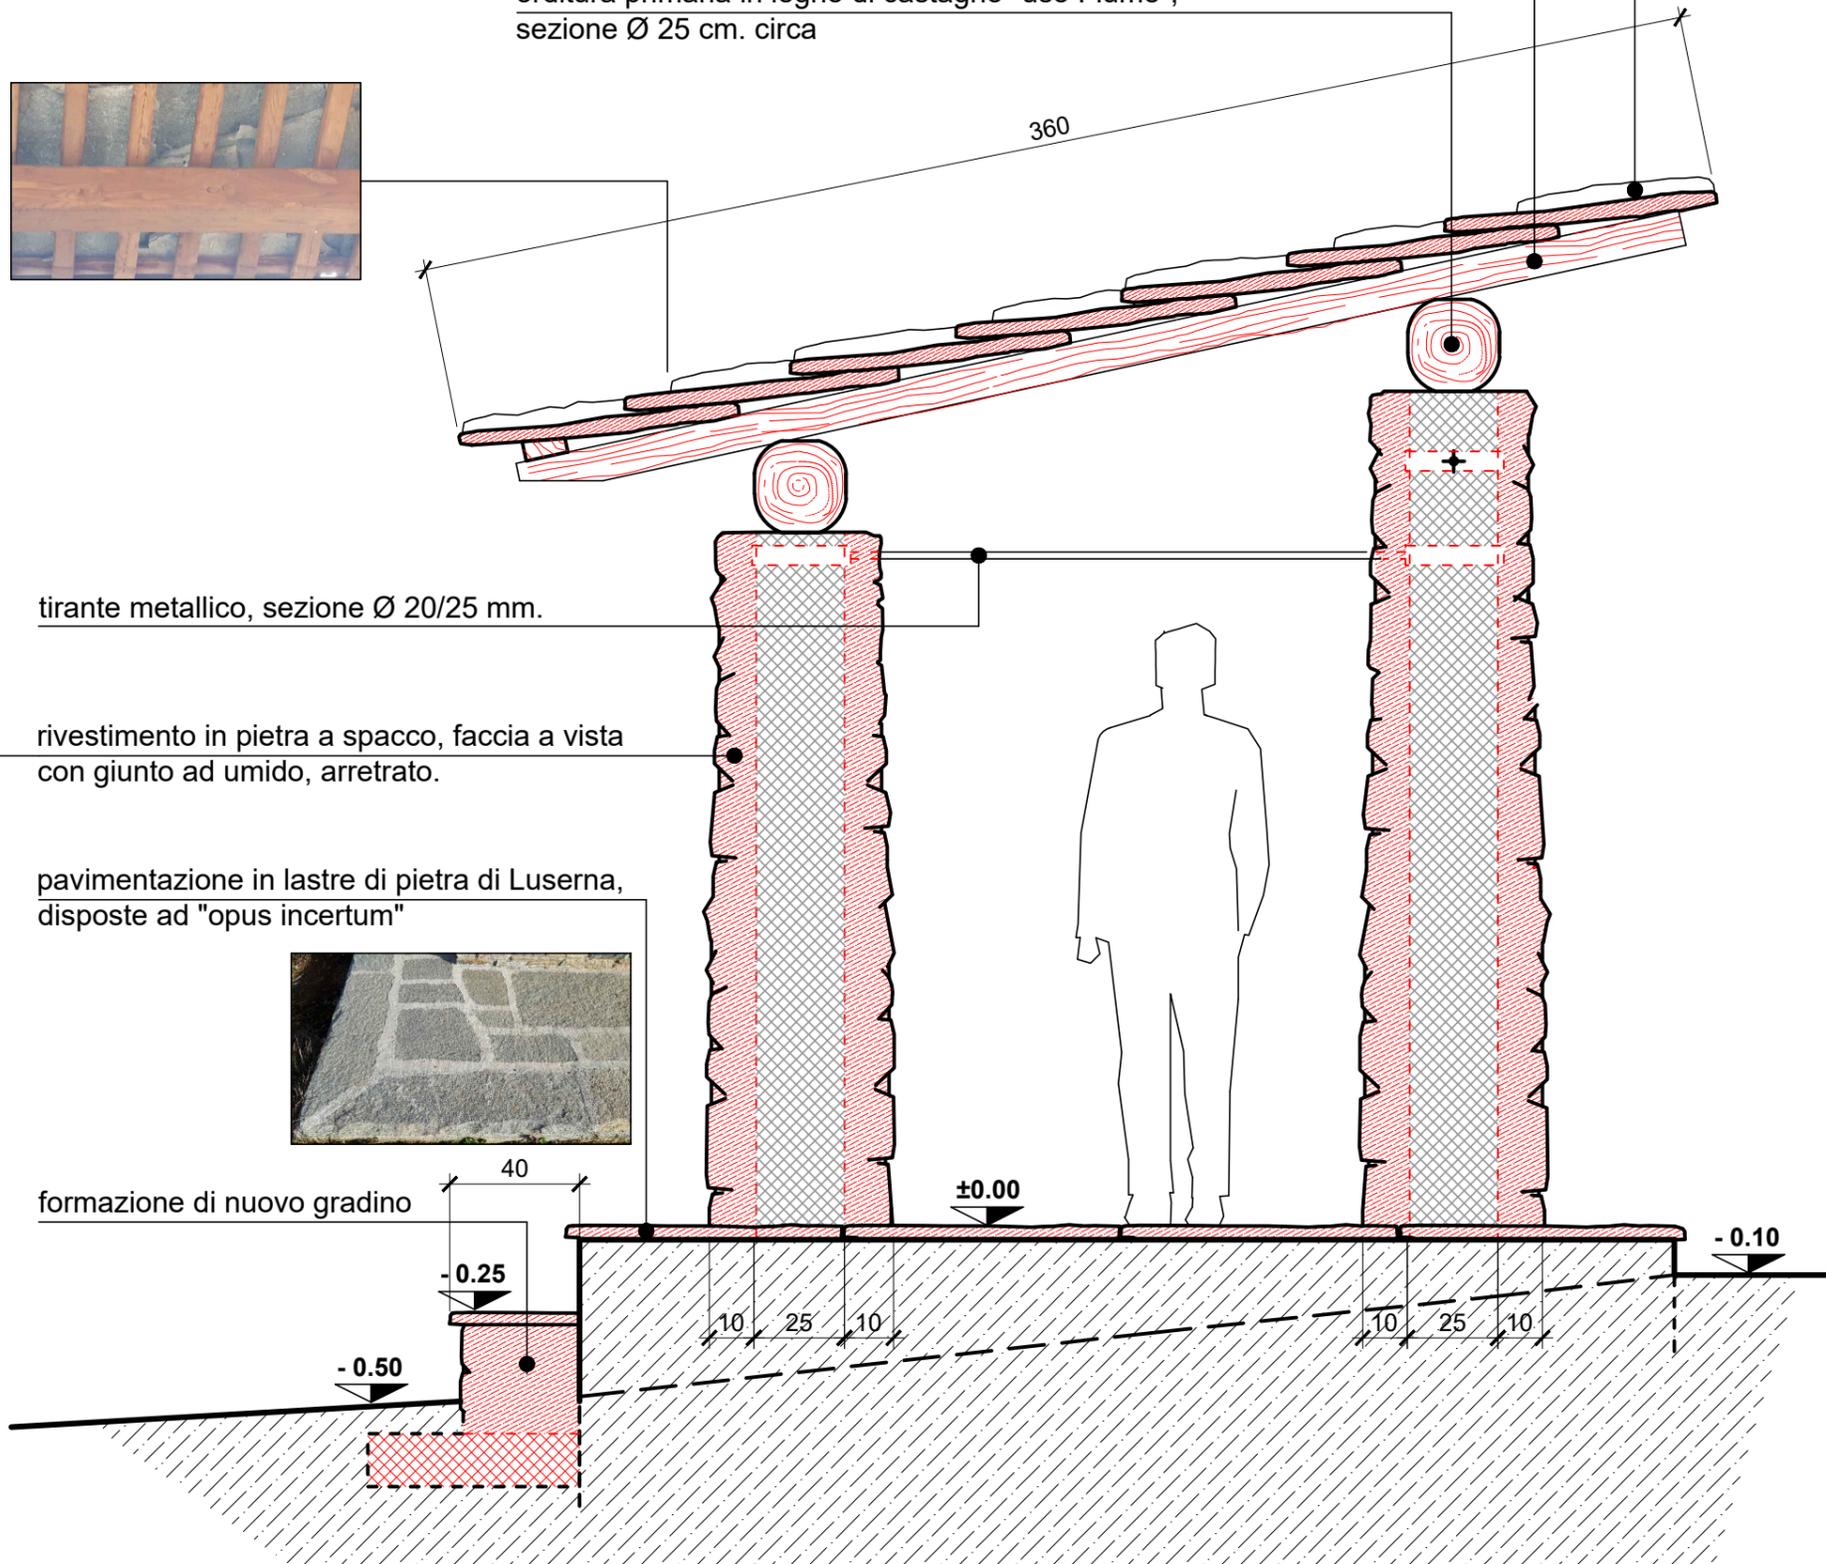

tirante metallico, sezione Ø 20/25 mm.

rivestimento in pietra a spacco, faccia a vista con giunto ad umido, arretrato.

pavimentazione in lastre di pietra di Luserna, disposte ad "opus incertum"



formazione di nuovo gradino

SEZIONE TRASVERSALE FONTANA/LAVATOIO in frazione APPIATOUR
interventi in progetto - scala 1:20

TAVOLA 2P


LAVATOIO CHIRONIO



FORMAZIONE DI PIANO INCLINATO
secondo la
TIPOLOGIA COSTRUTTIVA LOCALE



FORMAZIONE DI SPALLETTE LATERALI
secondo la
TIPOLOGIA COSTRUTTIVA LOCALE

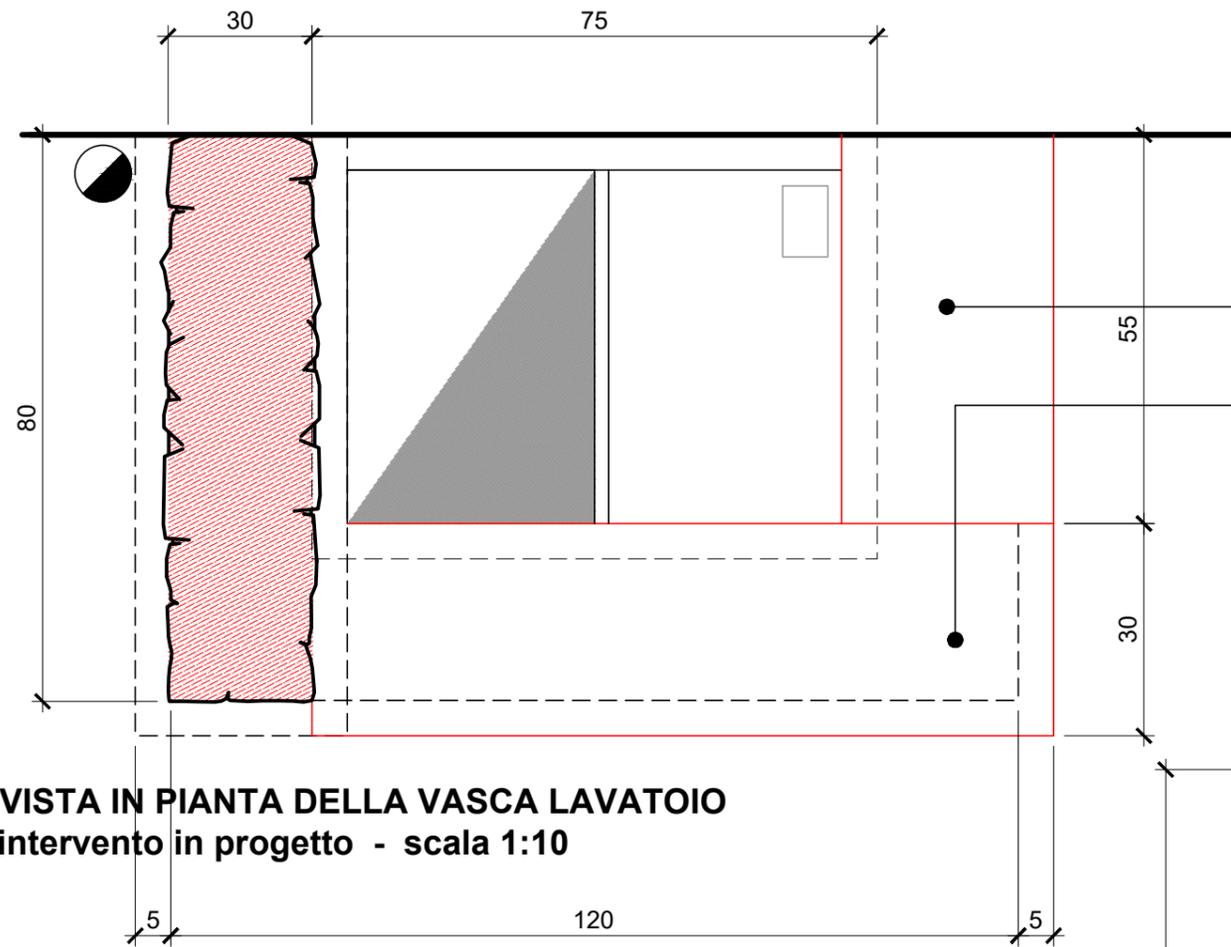


VISTA IN PIANTA DELLA VASCA LAVATOIO
intervento in progetto - scala 1:10


OPERA DI RIVESTIMENTO DI VASCA LAVATOIO




secondo la TIPOLOGIA REALIZZATIVA LOCALE

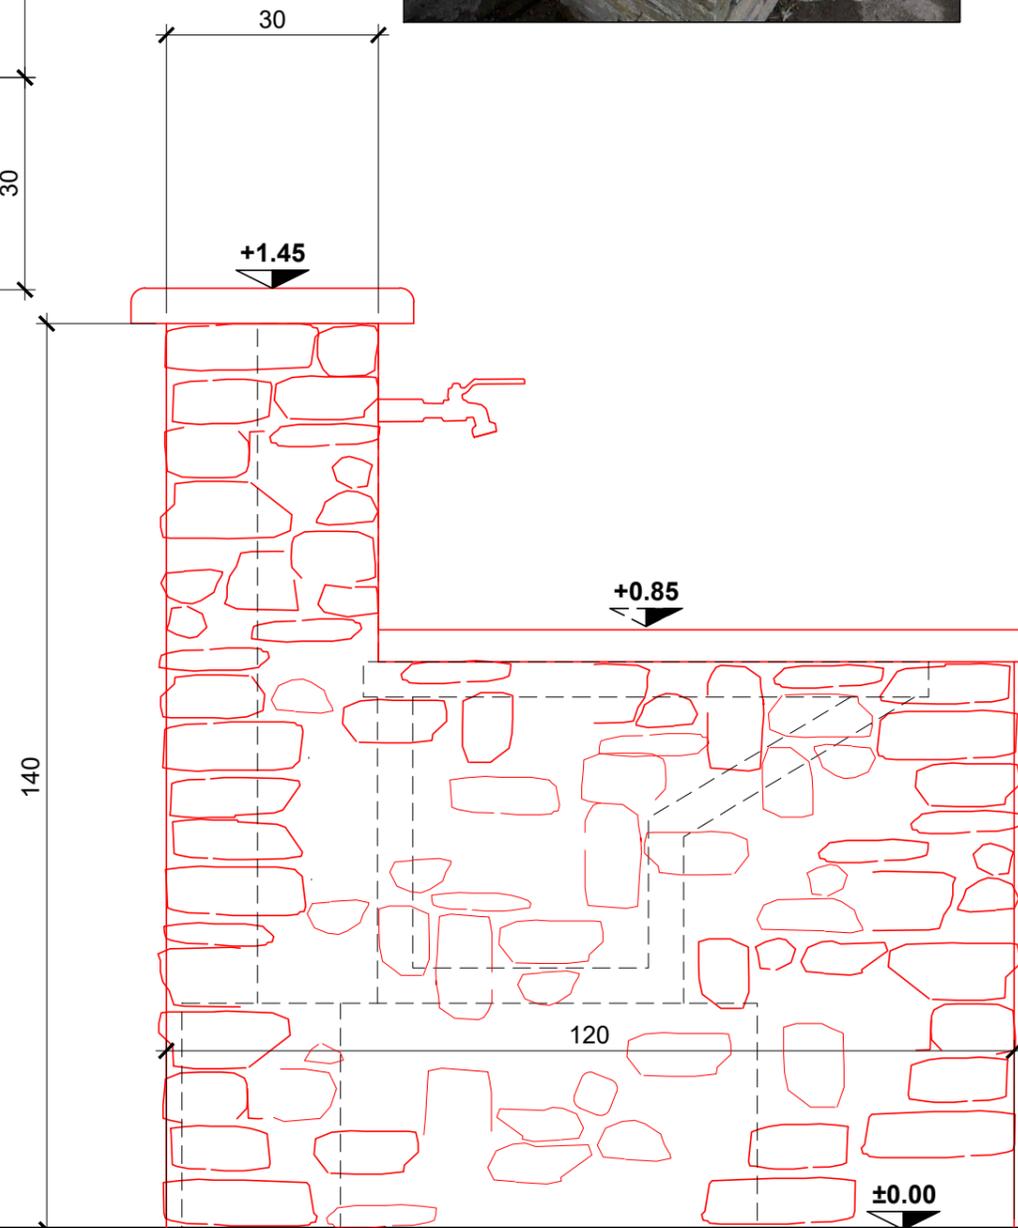

VISTA LATERALE DELLA VASCA E LAVATOIO
intervento in progetto - scala 1:10

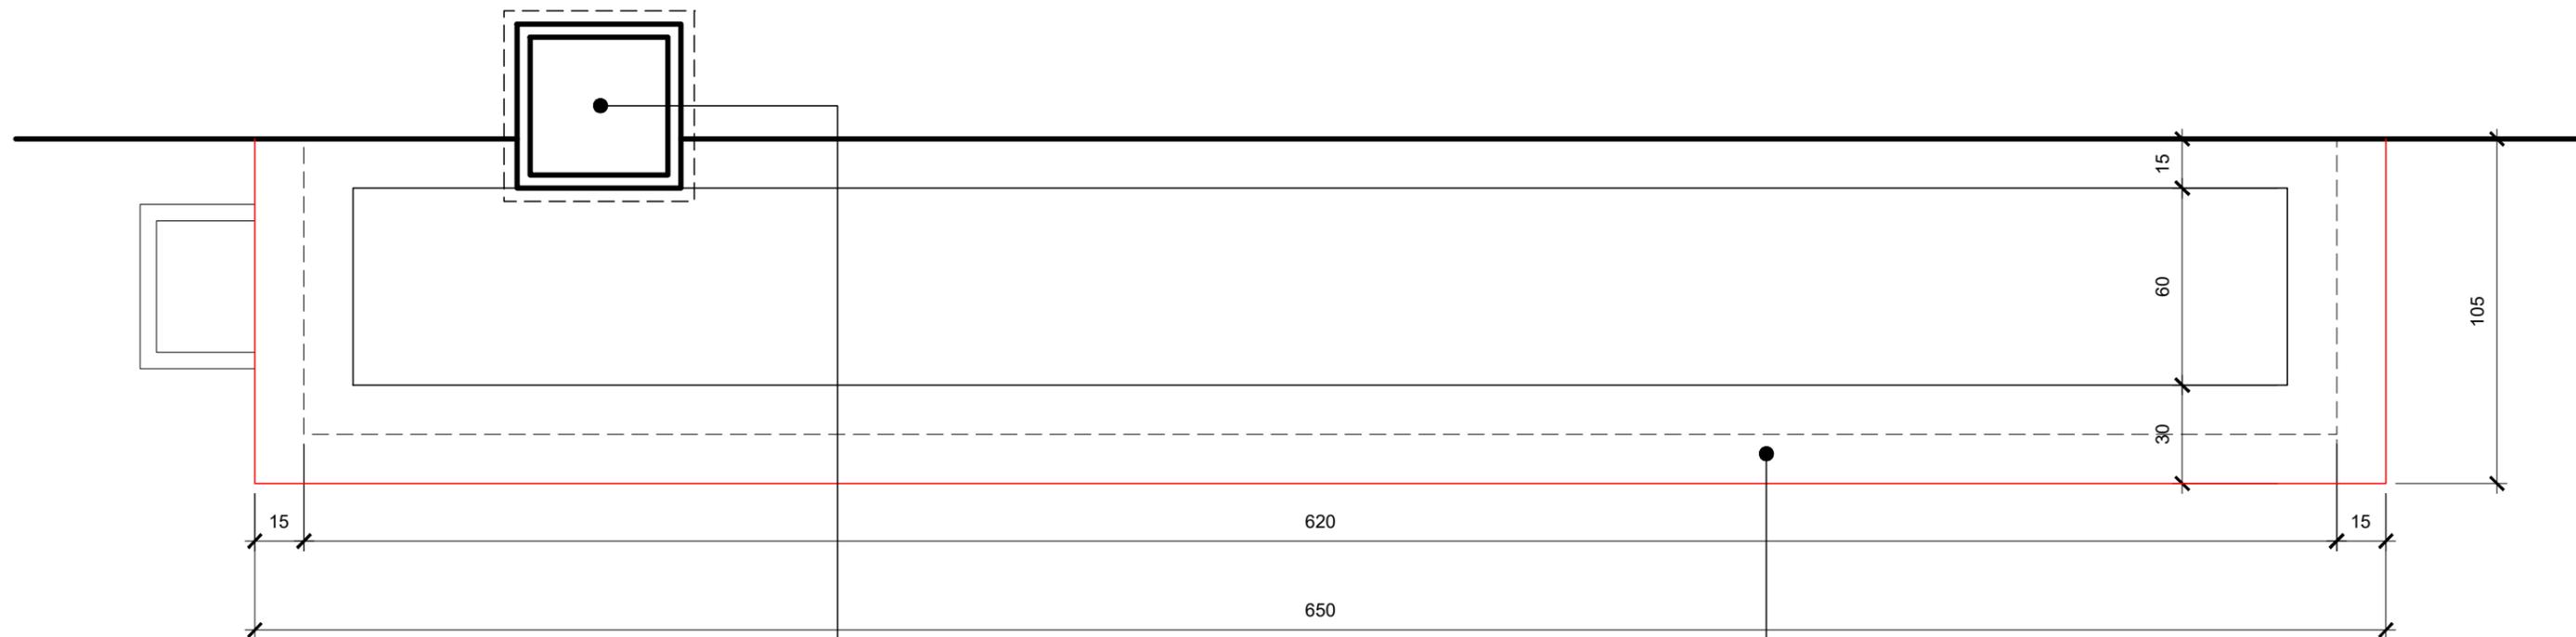

Lastra in pietra a spacco, faccia a vista
per formazione piano di appoggio

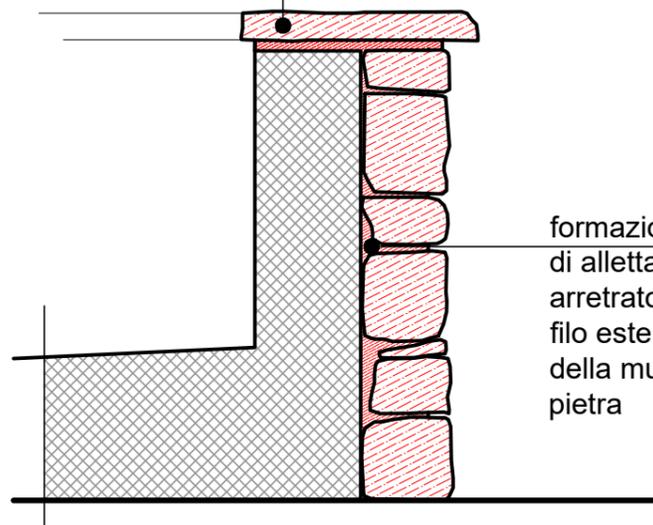

formazione di giunto
di allettamento
arretrato rispetto al
filo esterno
della muratura in
pietra

**PARTICOLARE COSTRUTTIVO TIPO
RIVESTIMENTO VASCA IN CLS. ESISTENTE**
interventi in progetto - scala 1:10

FORMAZIONE DI PILASTRINO (OMINO)
secondo la
TIPOLOGIA COSTRUTTIVA LOCALE



FORMAZIONE DI RIVESTIMENTO LAPIDEO
secondo la
TIPOLOGIA COSTRUTTIVA LOCALE

