


PIANTA RETE DI SCARICO  
Scala 1:50

Pozz.: pozzetti in c.a. prefabbricato dimensioni interne 40x40x40 cm  
De110: tubi in pvc rigido per fognature, diametro esterno 110 mm

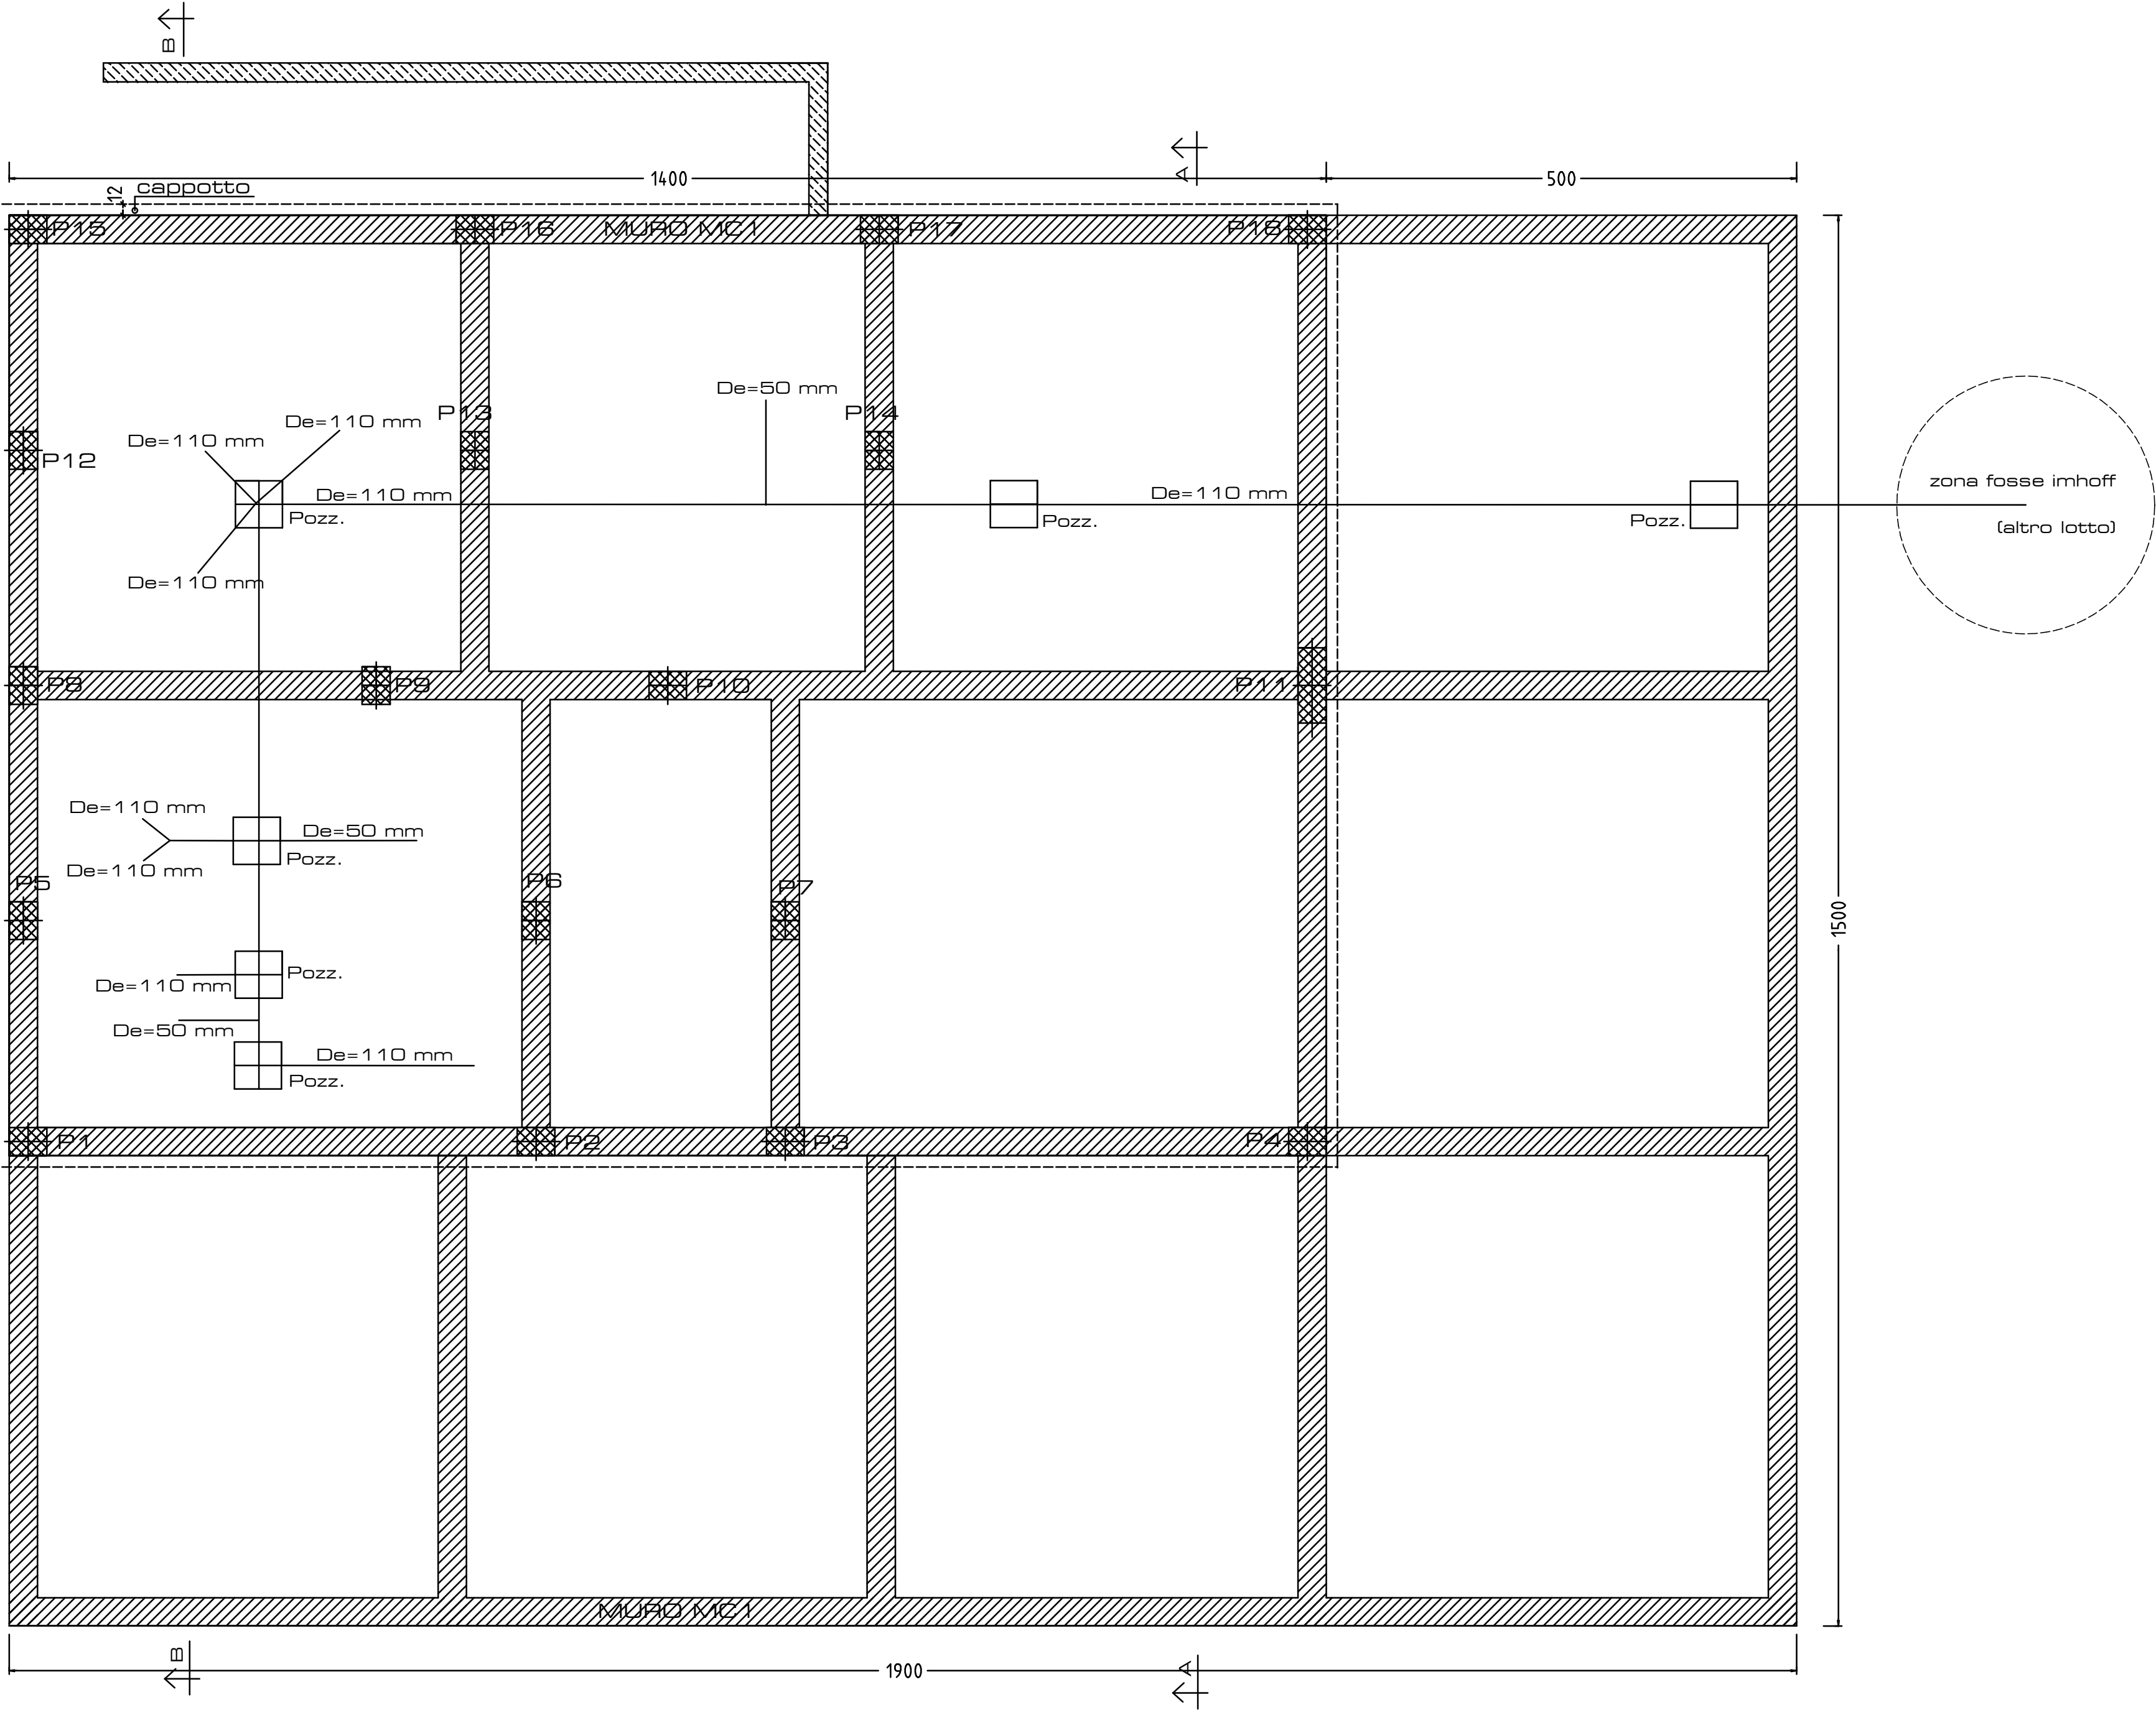

Regione Piemonte  
Comune di Locana  
Citta' Metropolitana di Torino

Riqualificazione del patrimonio turistico, sportivo, socio  
assistenziale ed enogastronomico del Comune di Locana  
Annualità 2021  
Intervento 1 - Punto Ristoro Alpe Cialma  
- Progetto Esecutivo -

Il Progettista: Ing. Sergio Tarro-Lucia  
La Committenza: Il Responsabile del Procedimento

Studio Tecnico Ing. Sergio Tarro-Lucia  
Sede legale : Fraz. Casetti 148, Locana - sede operativa: via Farina 102, Rivarolo C.se  
Partita IVA : 07998290014 - Tel./Fax : 0124/ 28152 - e-mail : Sergio\_tl@libero.it

Scala 1:50	Oggetto: Pianta rete di scarico	Tavola 7
Data Agosto 2023		
Revisione	Aggiornamenti:	