
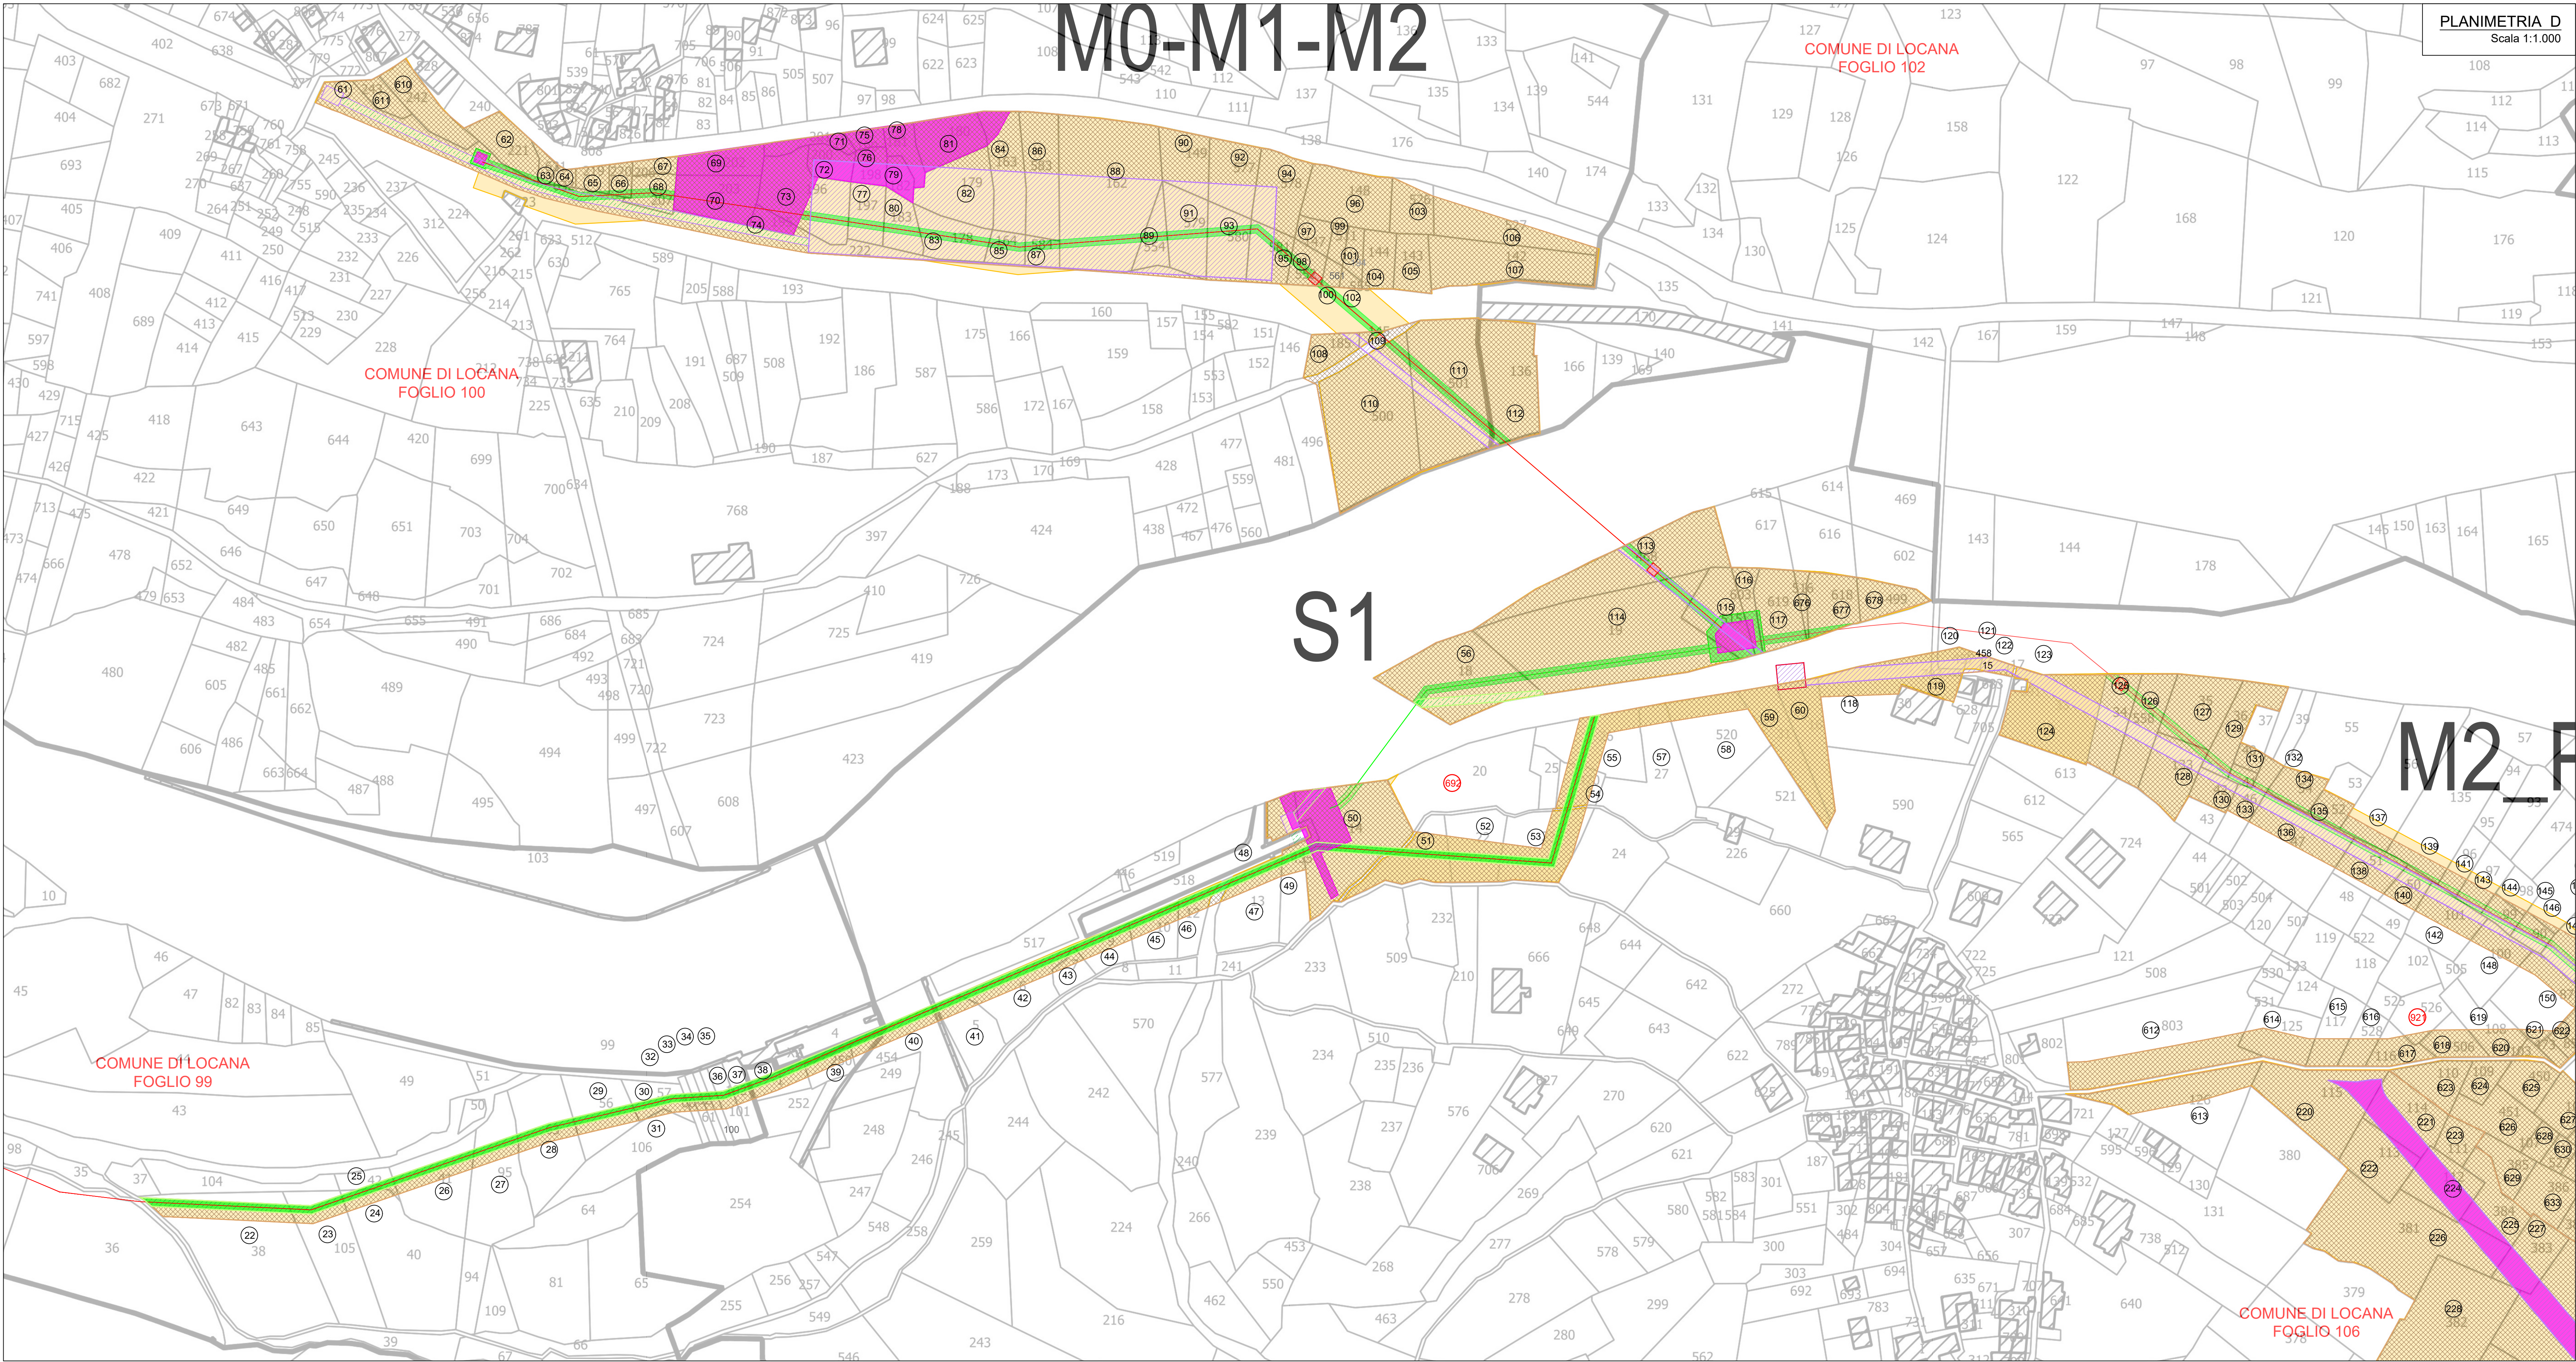
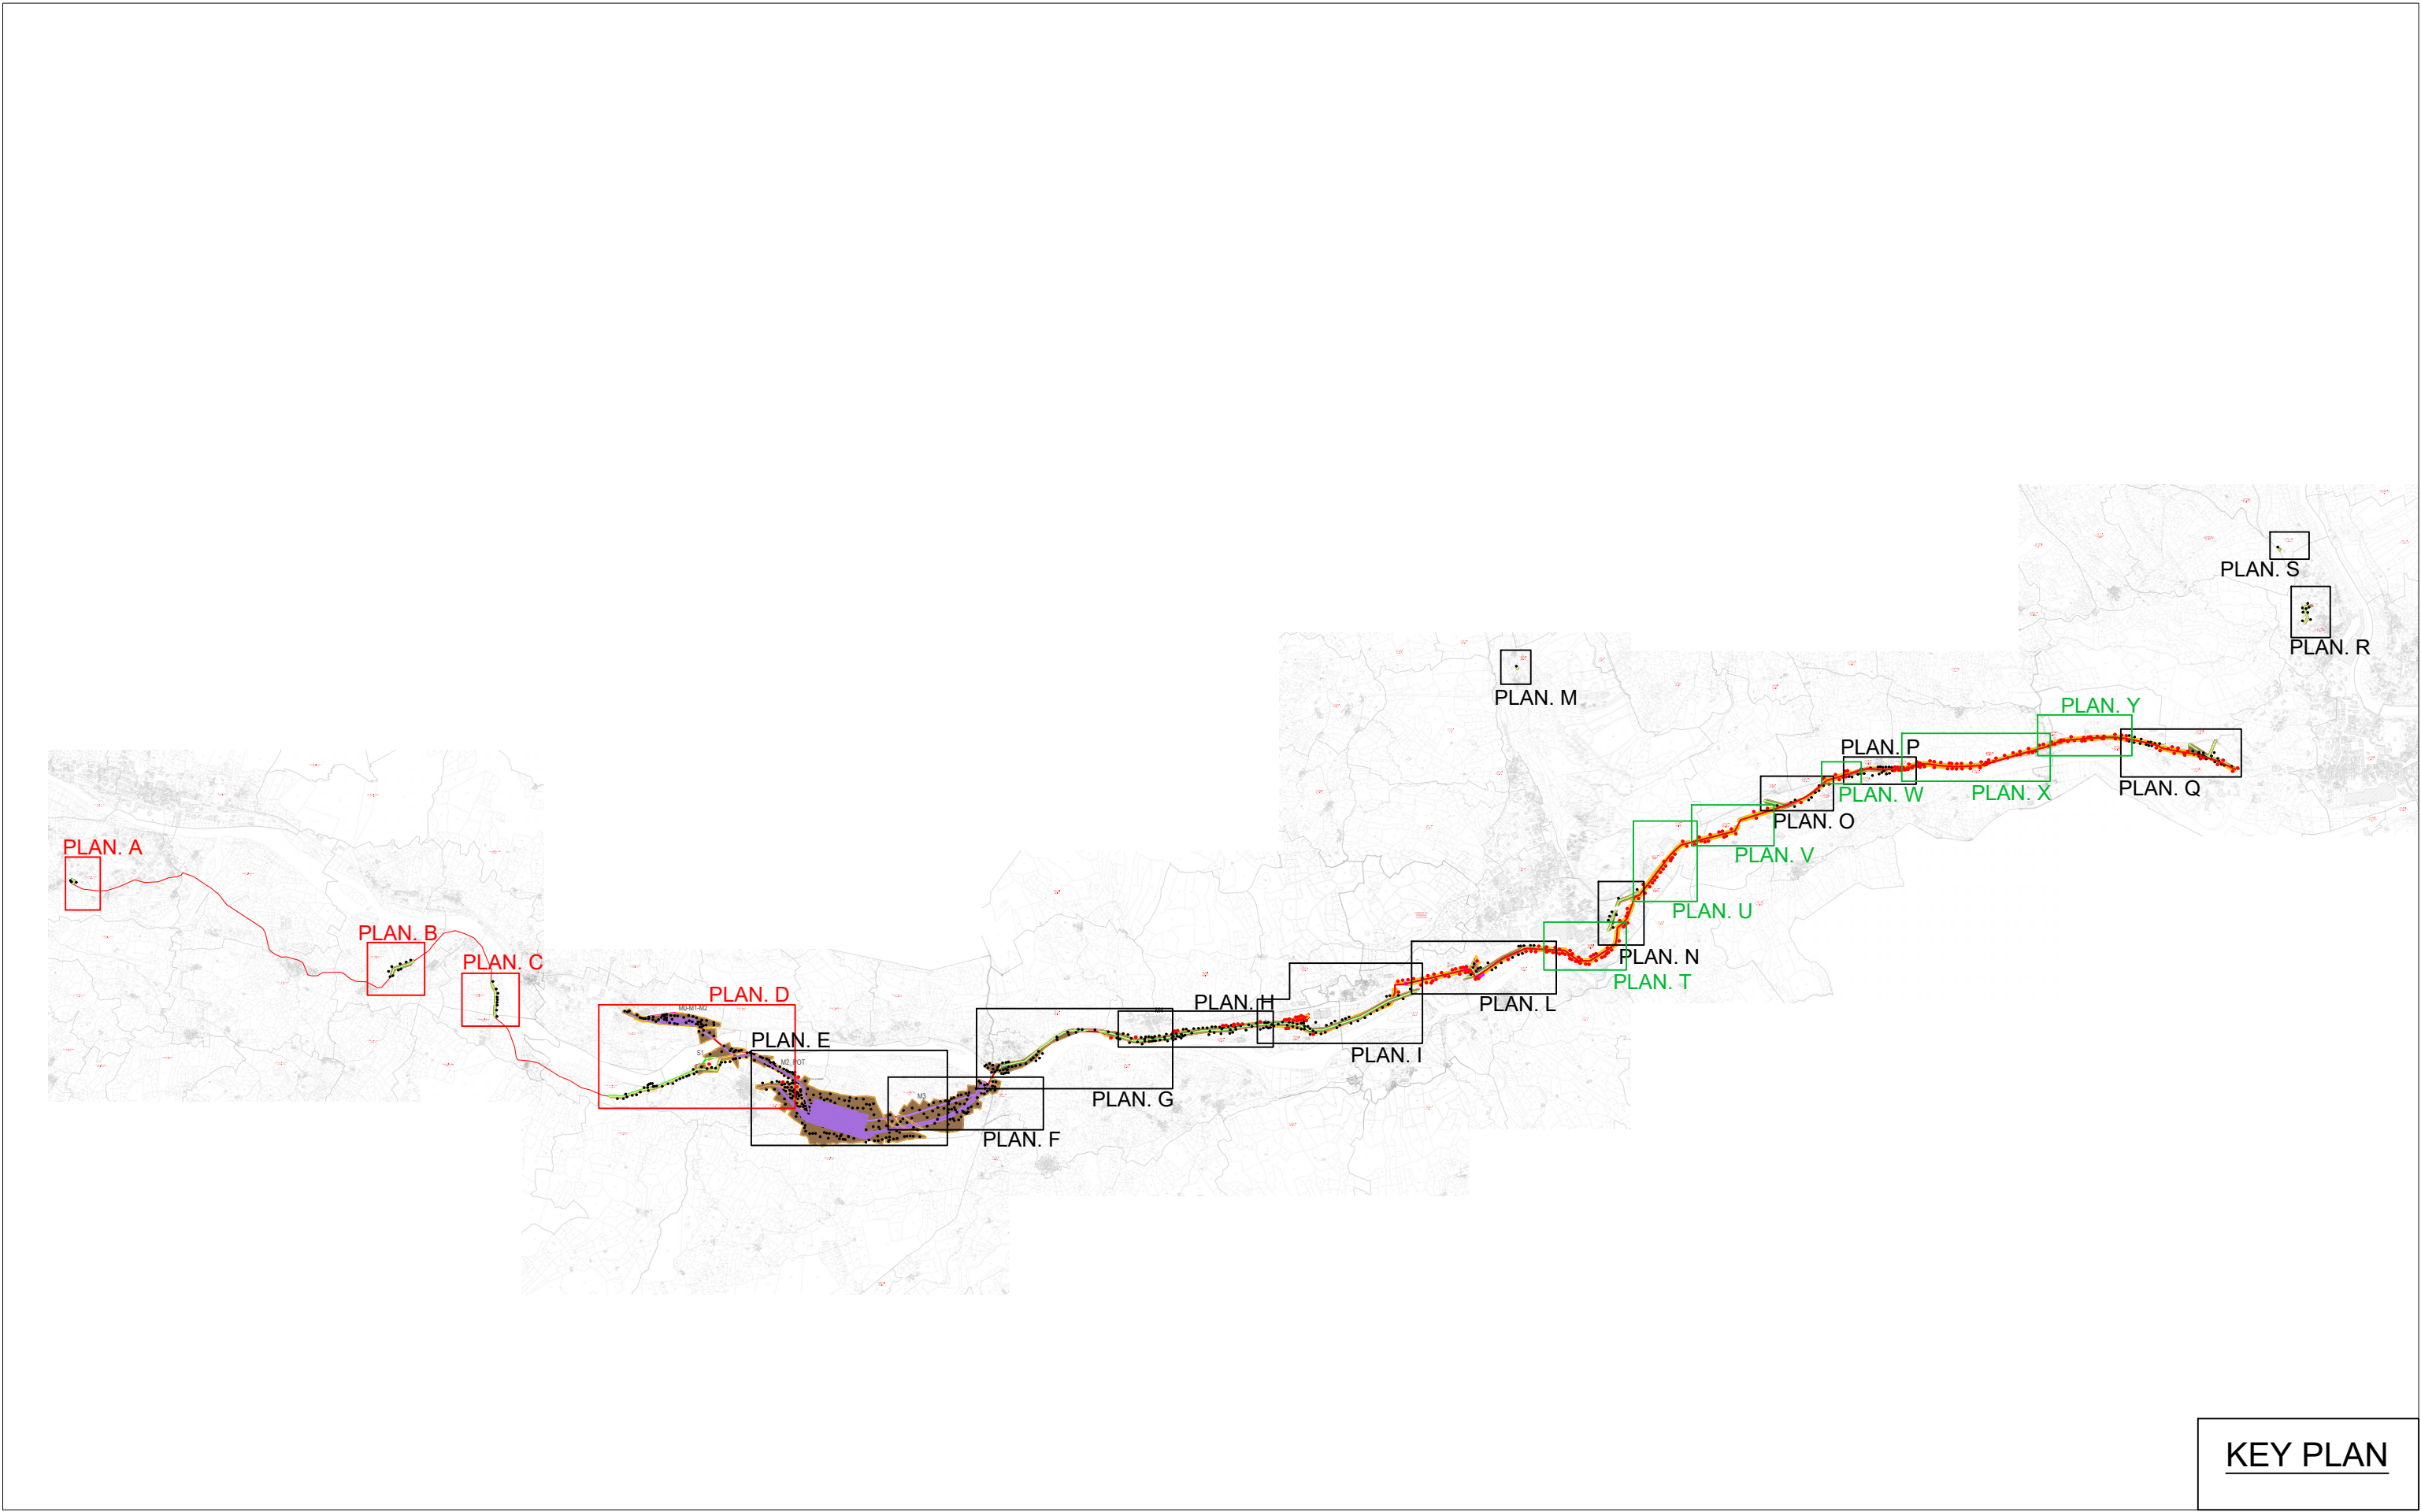
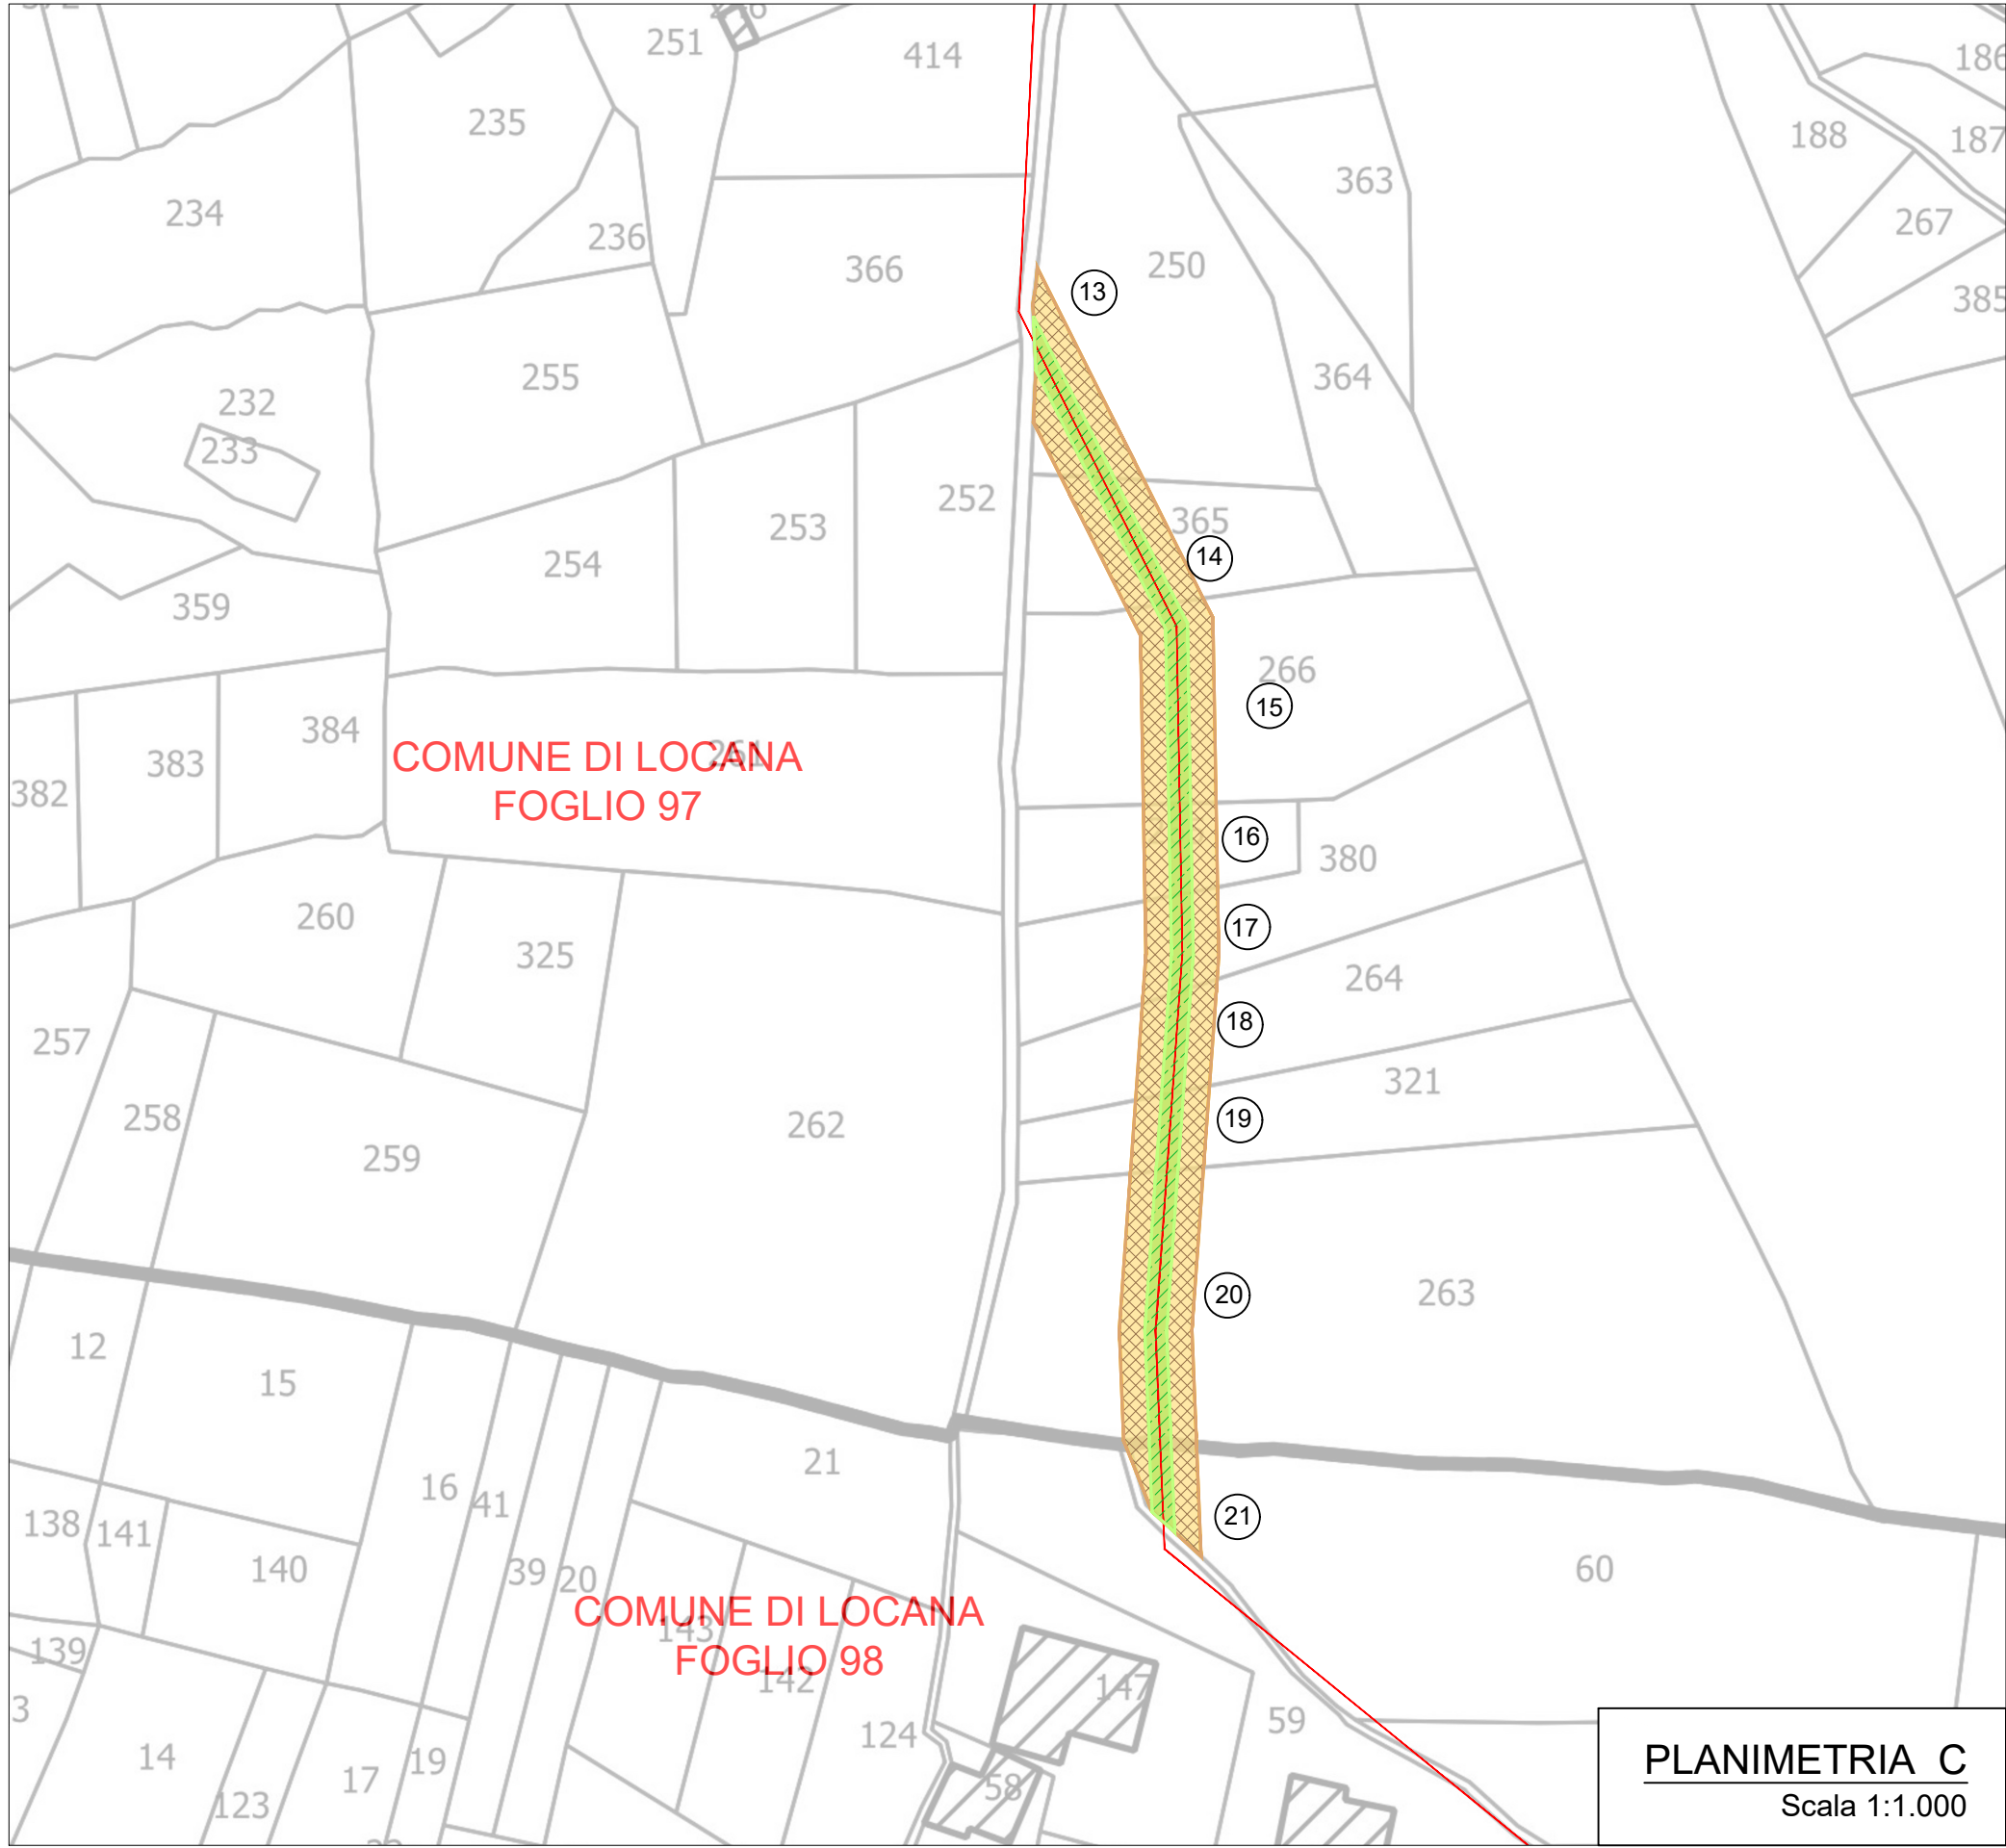
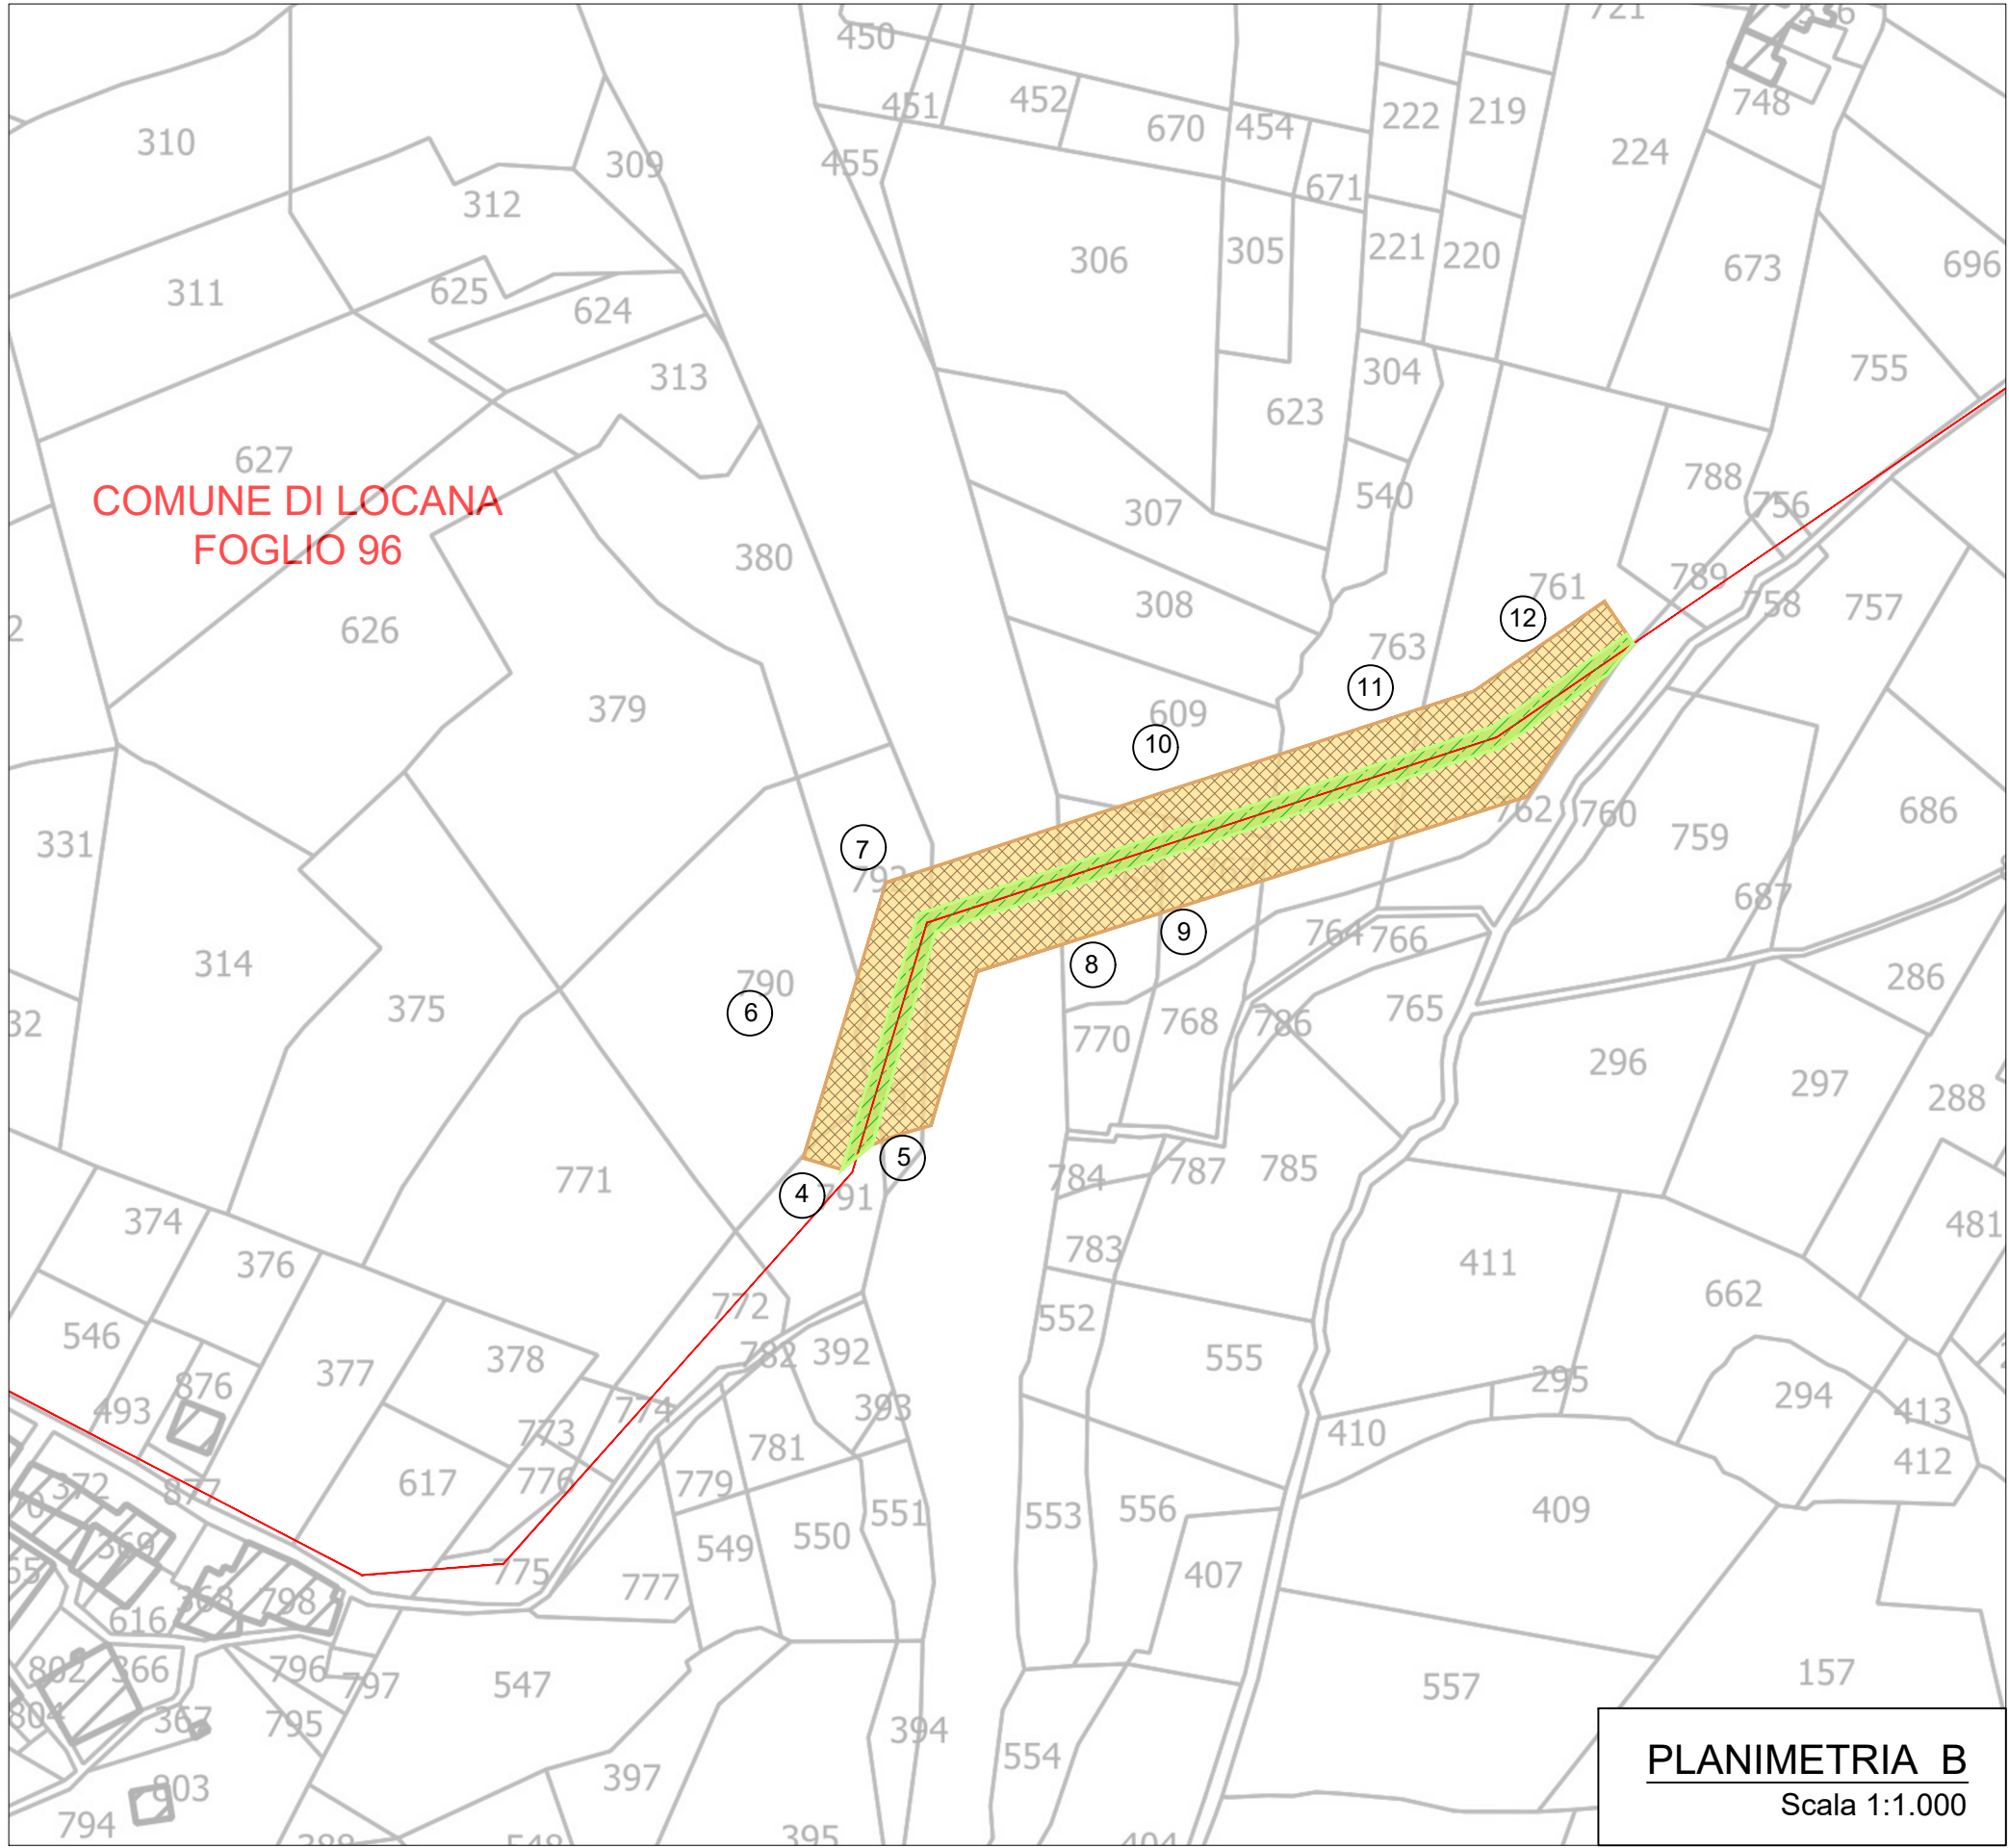


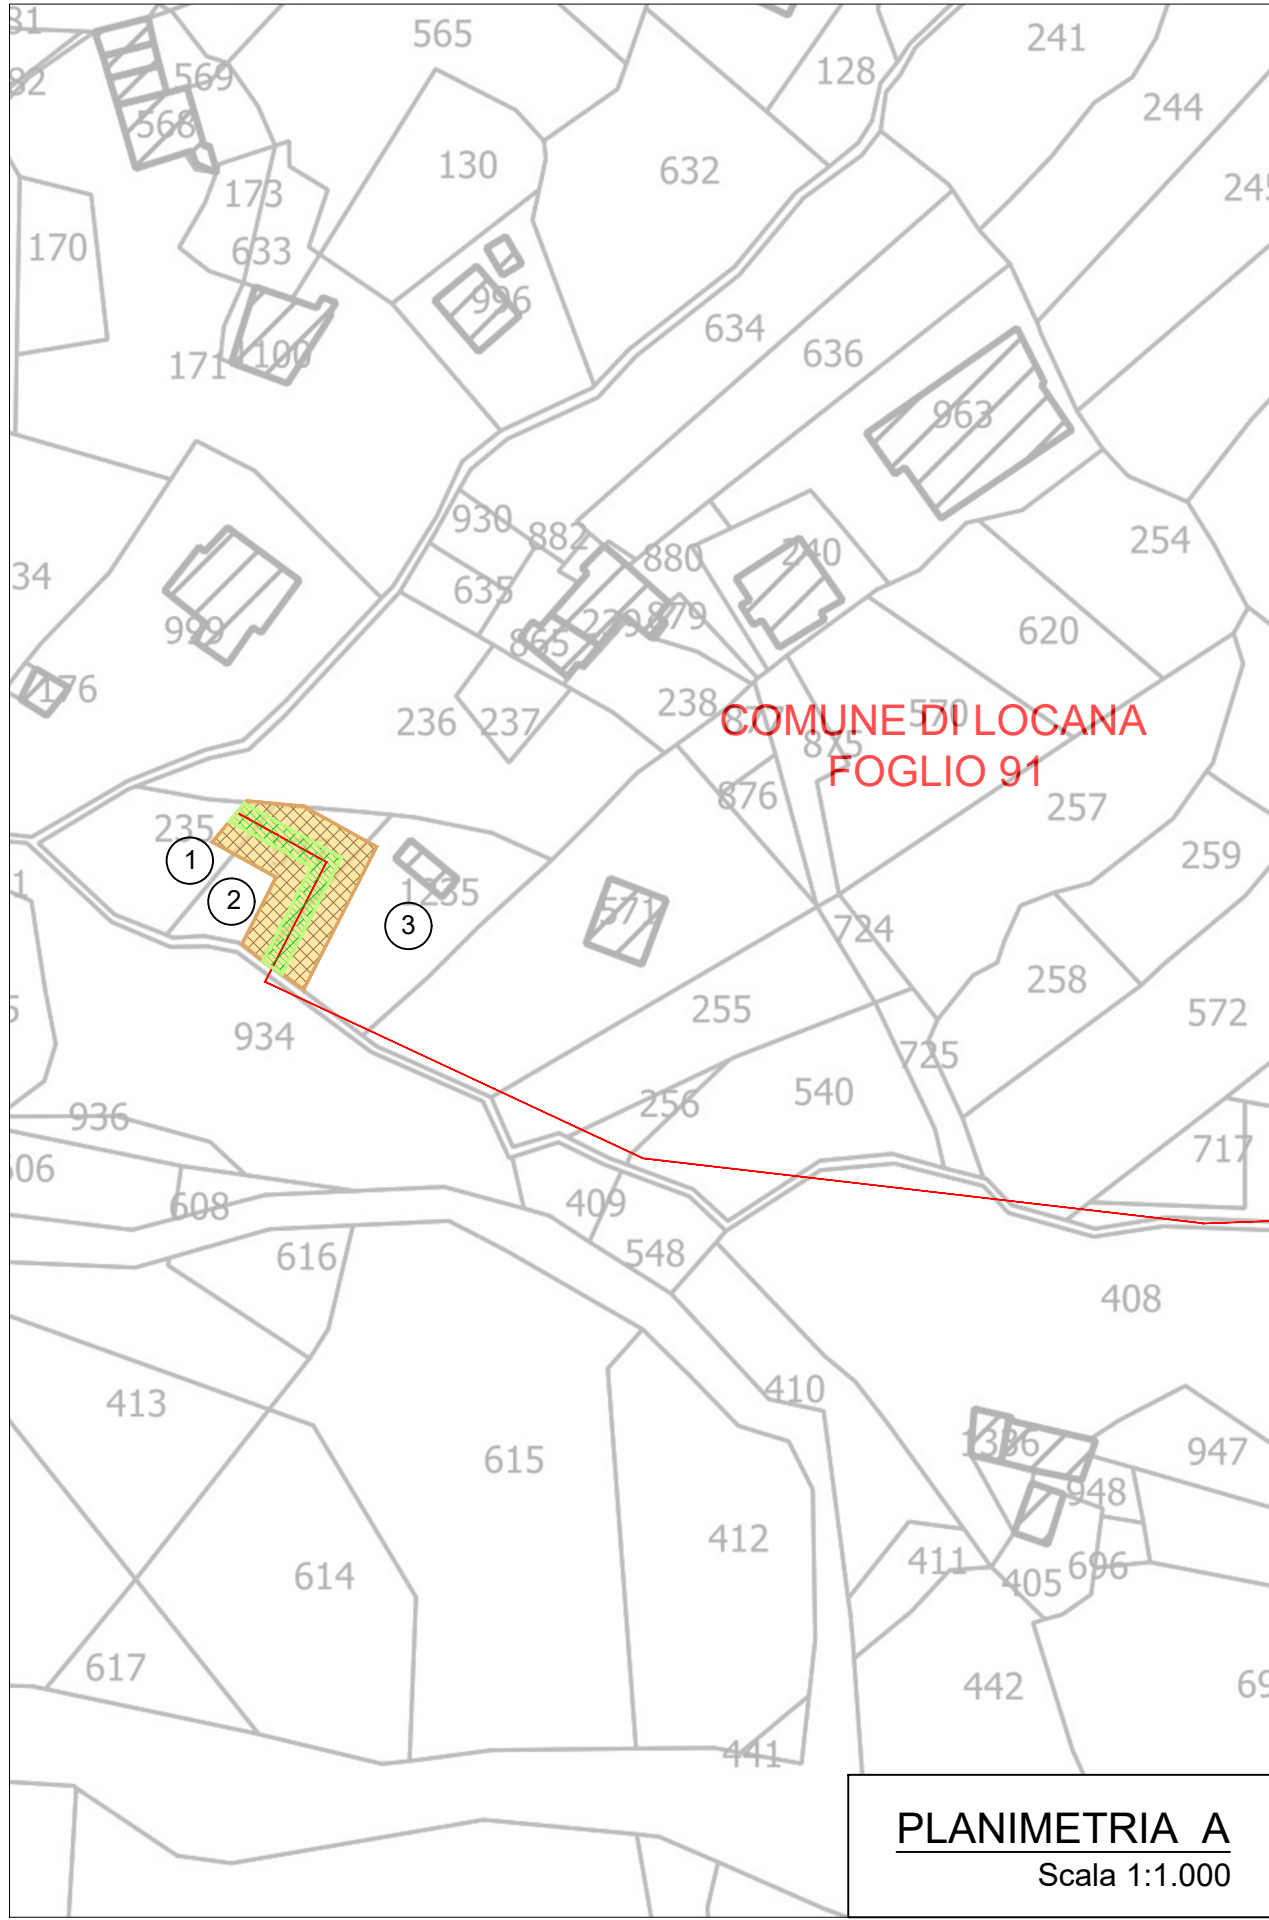

- 100 N° RIFERIMENTO AL PIANO PARTICELLARE
coma da progetto esecutivo
- 100 N° RIFERIMENTO AL PIANO PARTICELLARE
NUOVE PARTICELLE introdotte a seguito delle
modifiche al tracciato ed ai manufatti
- CONDOTTE ACQUEDOTTO da realizzare secondo
nuovo tracciato
- Identificazione AREE a seguito delle modifiche apportate:
- AREA DI OCCUPAZIONE TEMPORANEA
(da un min. 5,00m ad un max. di 20,00m per parte)
 - AREA DI SERVITÙ PERMANENTE
(da un min. 1,50m ad un max. di 5,00m per parte)
 - AREA DI ESPROPRIO
 - AREA DI OCCUPAZIONE CON INDENNITA'
DI ESPROPRIO
- Identificazione AREE previste dal progetto esecutivo per raffronto:
- AREA DI OCCUPAZIONE TEMPORANEA
prevista nel progetto esecutivo
 - AREA DI SERVITÙ PERMANENTE
prevista nel progetto esecutivo
 - AREA DI ESPROPRIO prevista nel progetto
esecutivo

Finanziato dall'Unione europea NextGenerationEU

Ministero delle Infrastrutture e dei Trasporti

Italianomani

REGIONE PIEMONTE

smat gruppo

Autorella d'Unità Torinese

PROG.ATO 3199

Piano Nazionale di Ripresa e Resilienza - PNRR-M2C4-M.1-A2-8

PROGETTO COSTRUTTIVO E PROPOSTA TECNICA RISOLUTIVA

Lavori di realizzazione acquedotto della Valle Orco
Lotto A: Potabilizzatore - Codice CUP G31B21006670005

PLANIMETRIA INDENNIZZI - Tav. 1 di 7
raffronto tra aree progetto esecutivo e aree a seguito di modifiche

Rev.	Responsabile	Redazione	Verifica	Autorizzazione	Data
00	--	--	--	--	05/12/2023

Committente:

smat gruppo
Società Metropolitana Acque Torino S.p.A.

IL RESPONSABILE UNICO DEL PROCEDIMENTO
Ing. Silvano IRALDO

IL DIRETTORE GENERALE
Ing. Marco ACRÌ

IL LEGALE RAPPRESENTANTE
Dr. Armando QUAZZO

«Direzione lavori e coordinamento della sicurezza in fase di esecuzione:

Risorse Idriche Ing. Ugo Fausone

«mandatario:
DI VINCENZO DINO & C. spa

«mandatario:
DVC
Ingegneria e Progettazione

«mandatario:
torricelli
Ingegneria e Progettazione

Elaborato n.
PLN_IND_INT_F01.1b

Archivio file:
PLN_IND_INT_F01.1b.dwg

Scala
1:1.000